



Comune di Nardò
Provincia di Lecce

Progetto di variante tipologica al Piano Particolareggiato delle aree interessate dalle nuove attrezzature di livello urbano

Area di intervento unitario A.I.U. A2
Tipologia edilizia T6

Ubicazione: Via Incoronata - Via Pertini

Committente: Megaholding

Studio Tecnico
Ing. Andrea Filieri
Via E. Toti, 22 - 73048 Nardò (LE)

Modello tridimensionale: confronto tra la volumetria prevista dal piano particolareggiato e la volumetria prevista dal progetto di variante

Tavola

05

Scala


Data

11/2022





REVISIONE: Novembre 2022



IL TECNICO
Ing. Andrea FILIERI

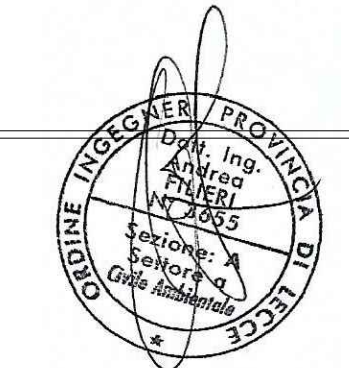

IL COMMITTENTE
MEGAHOLDING

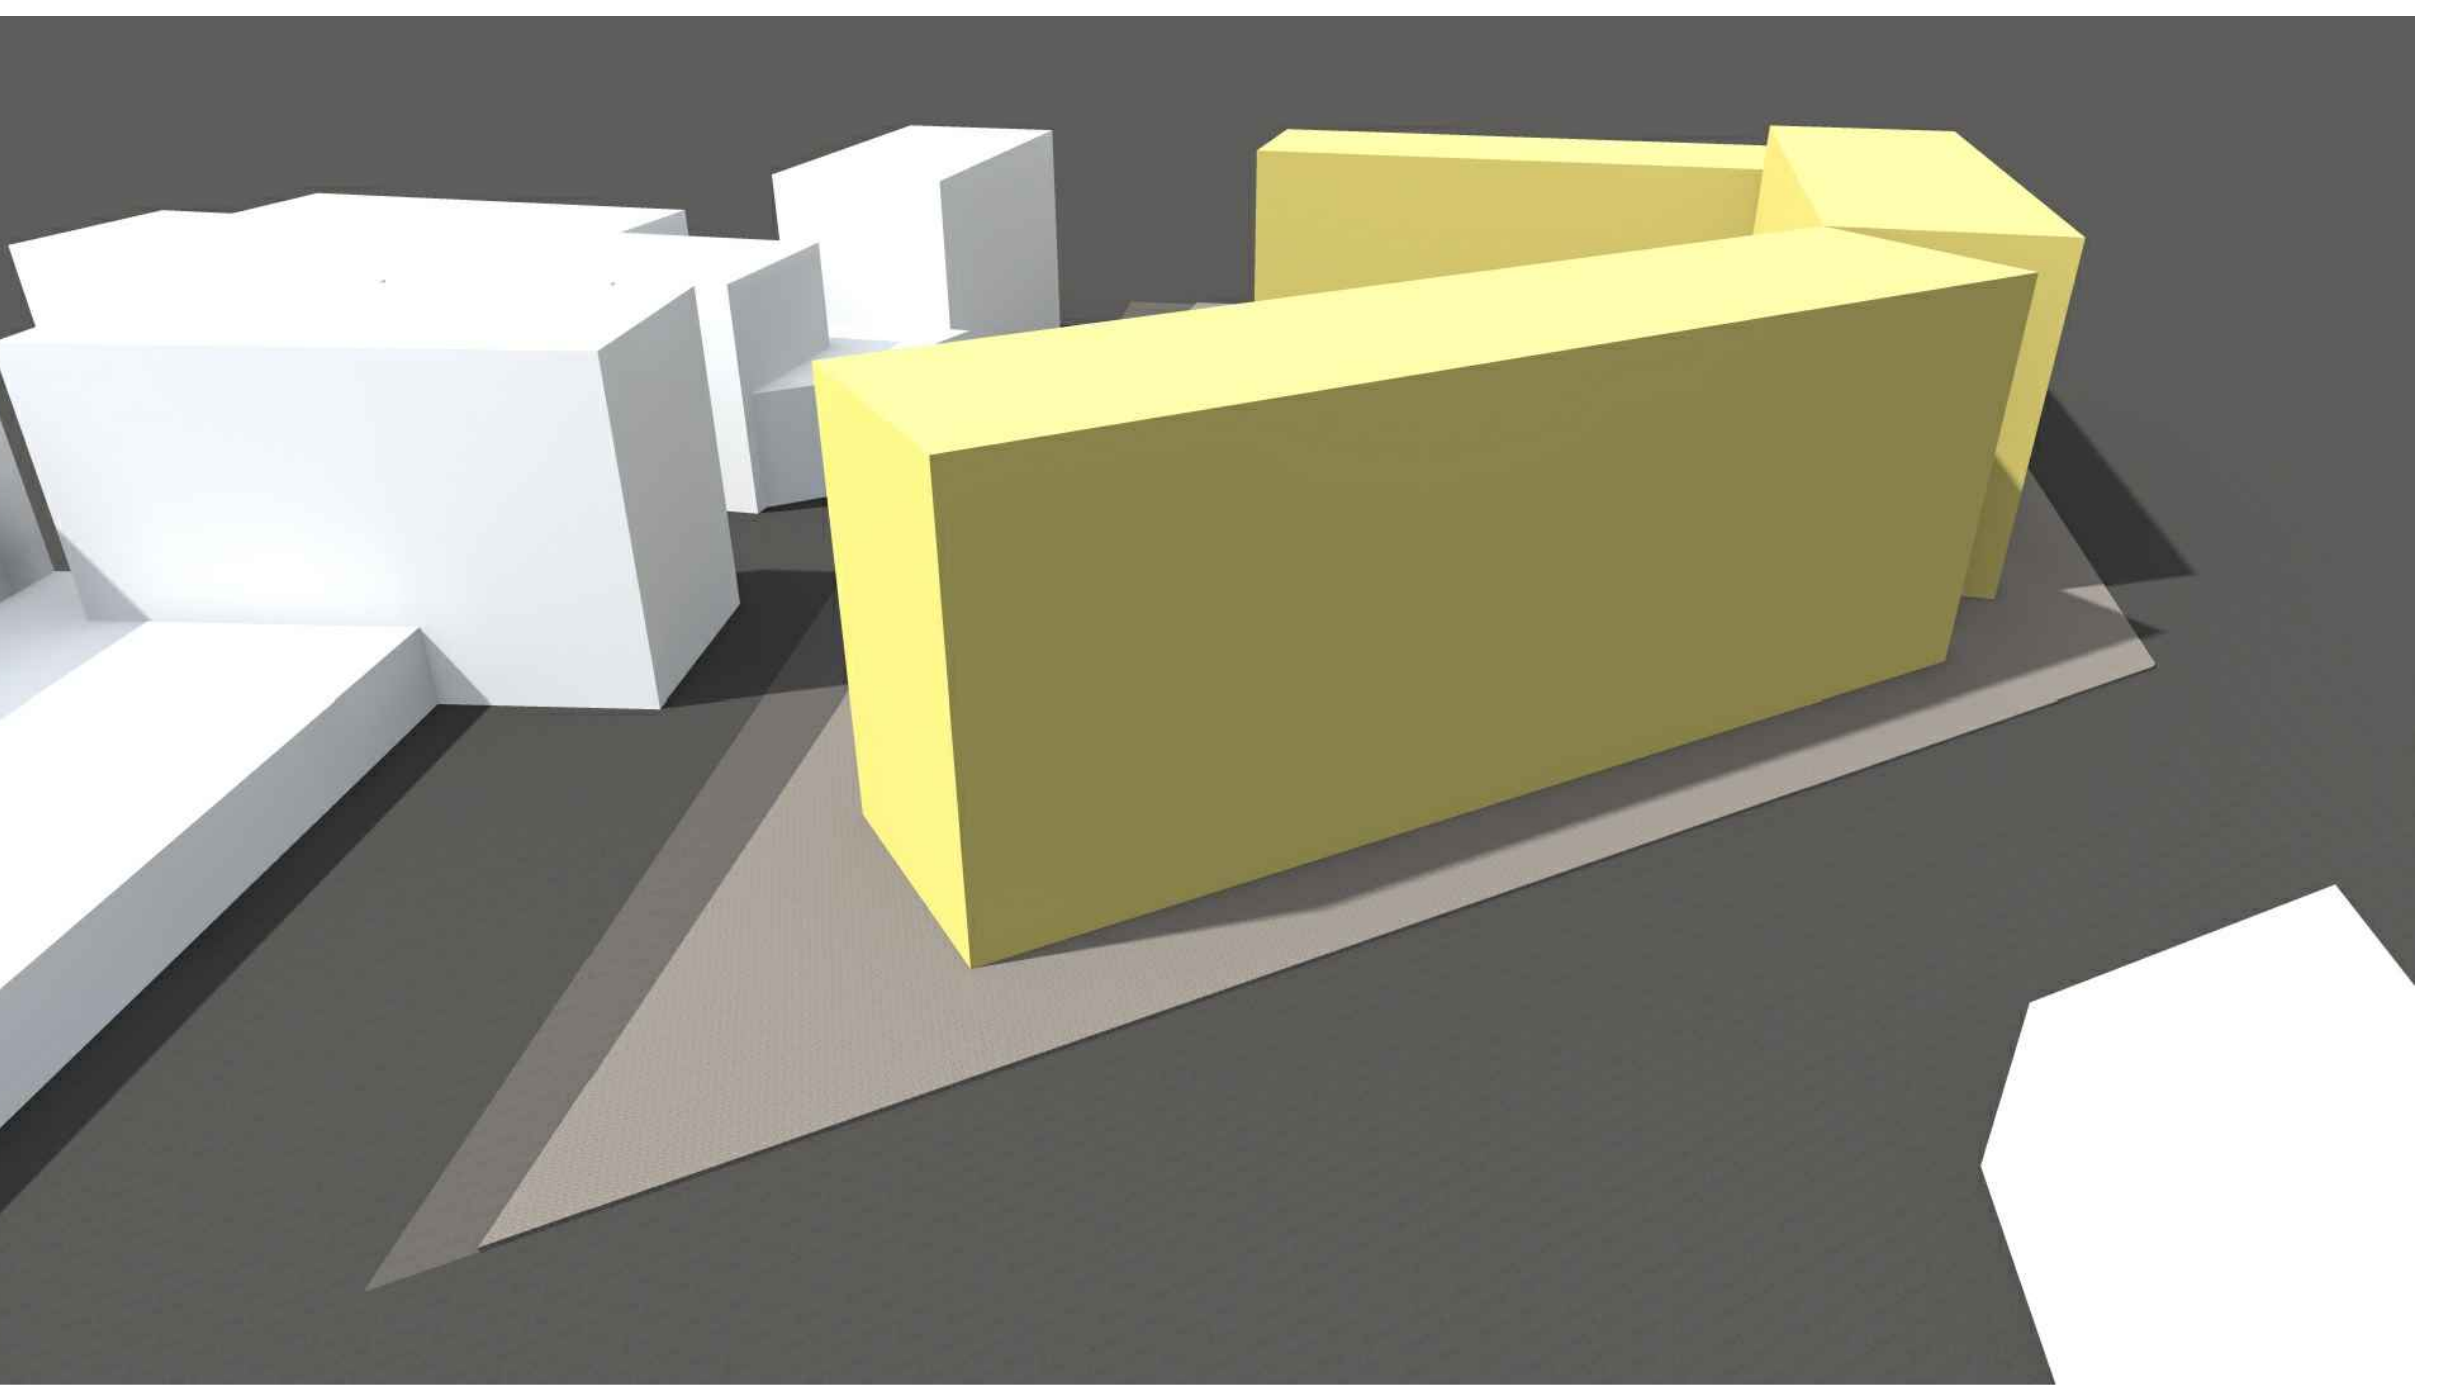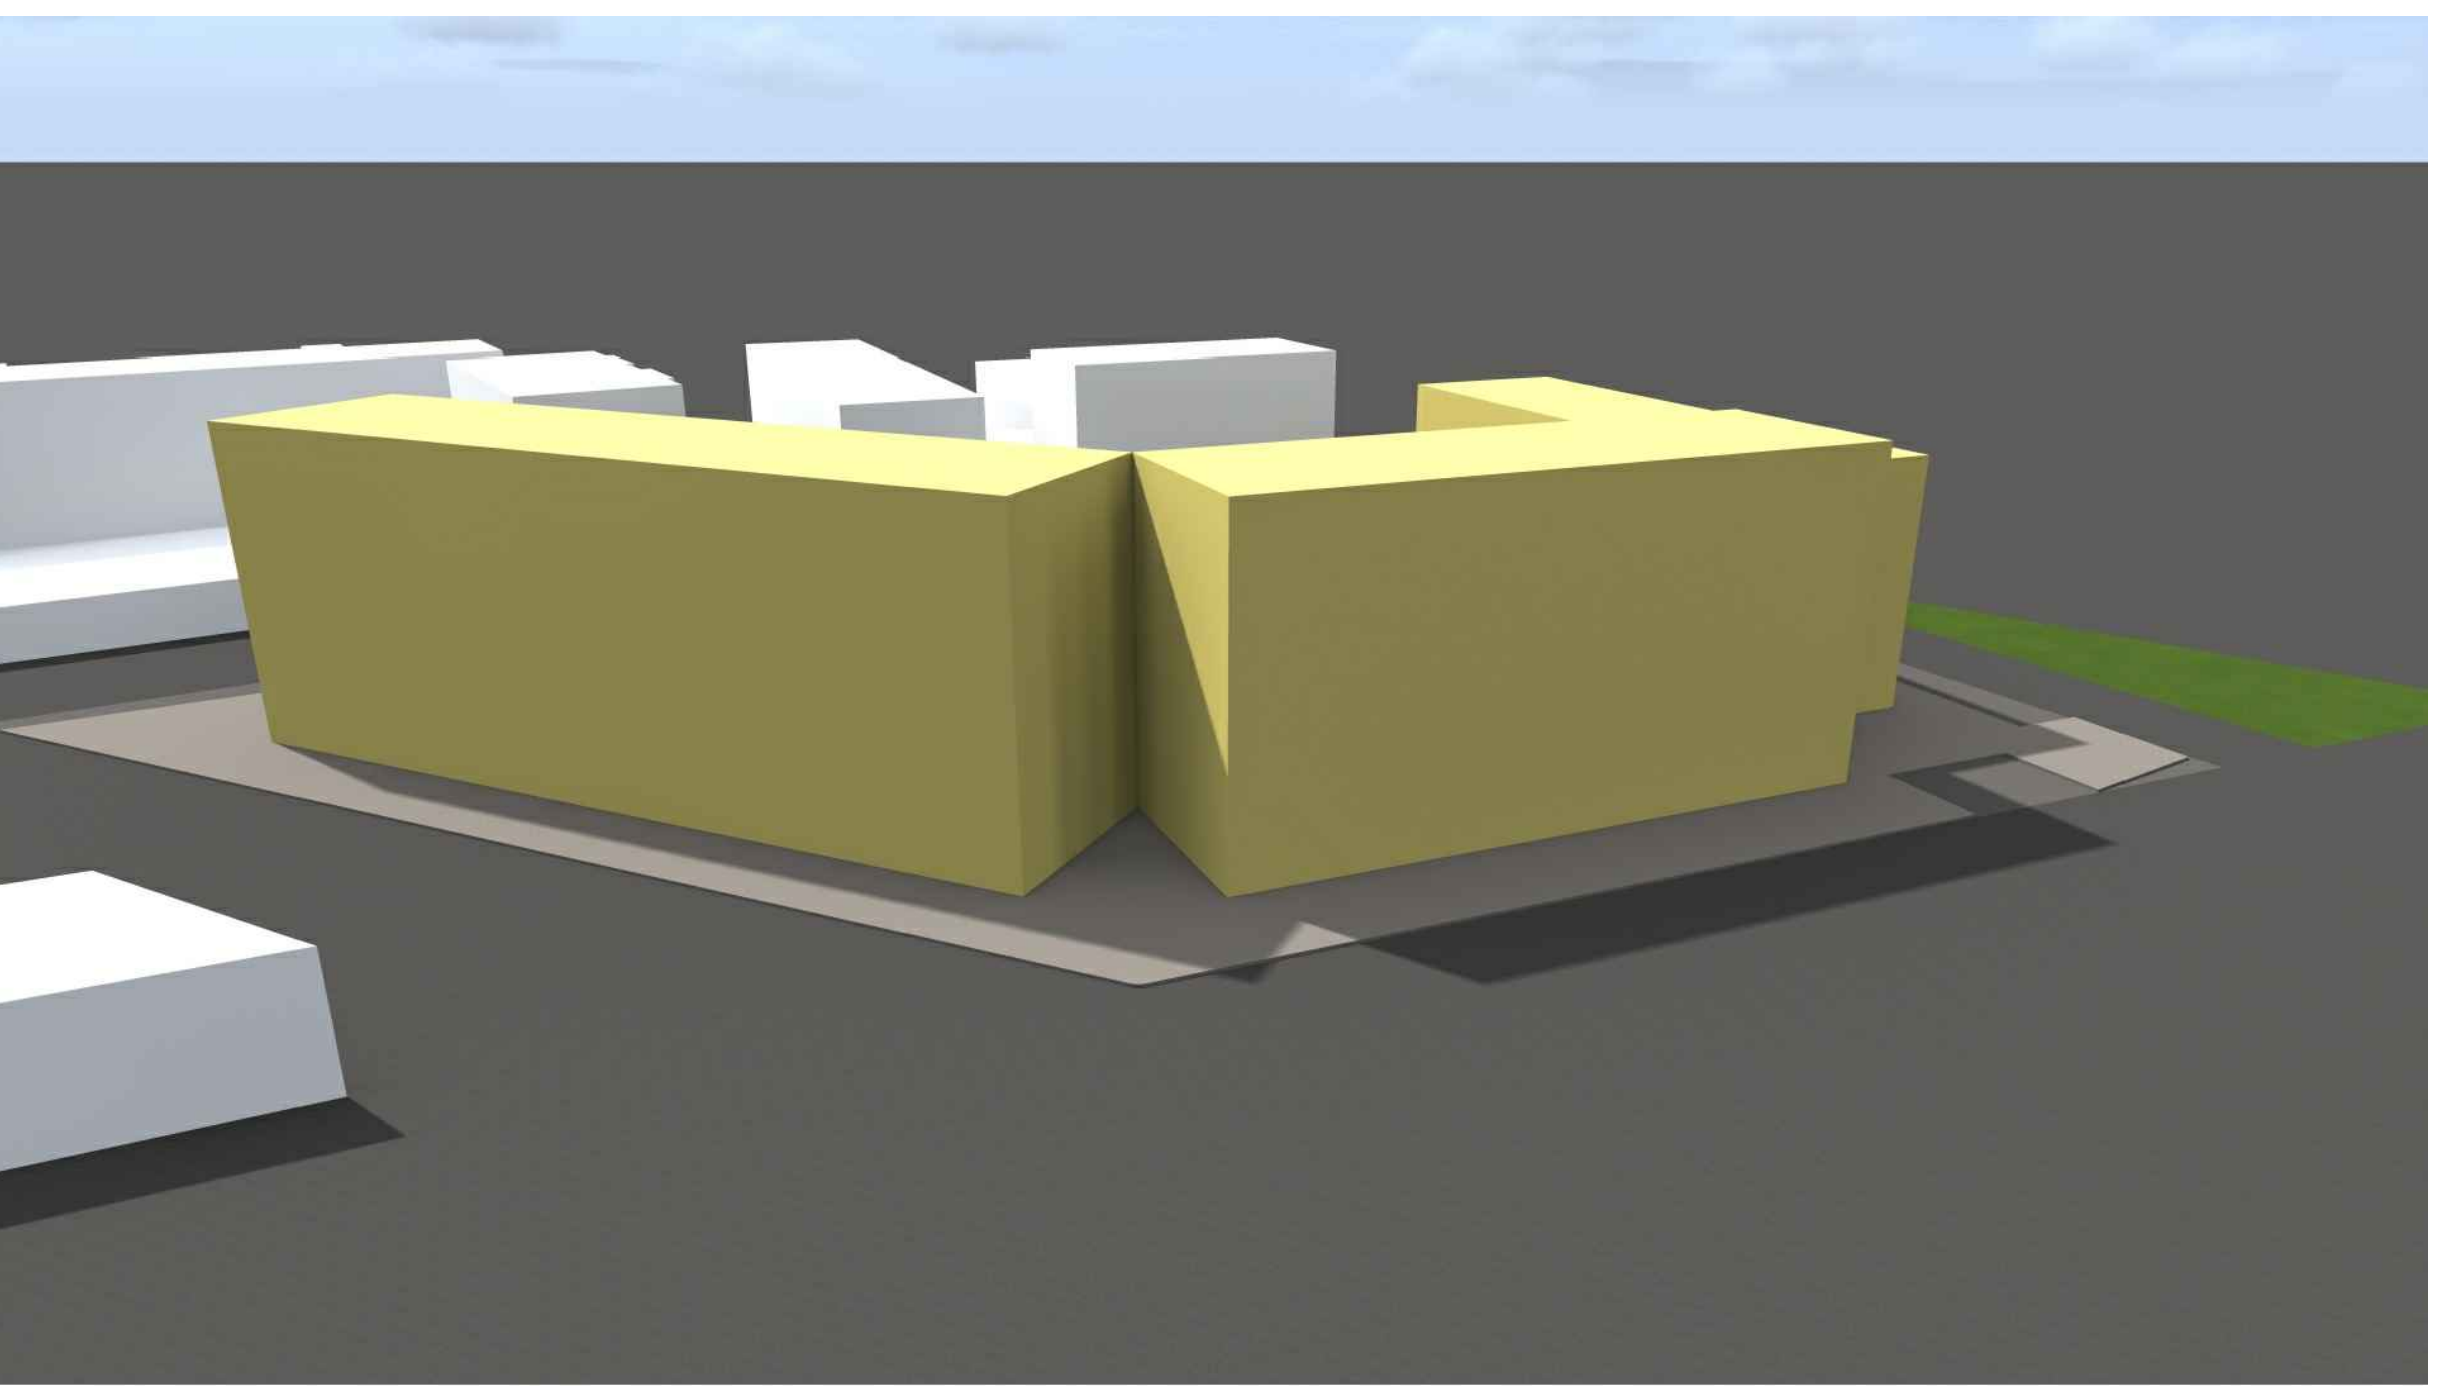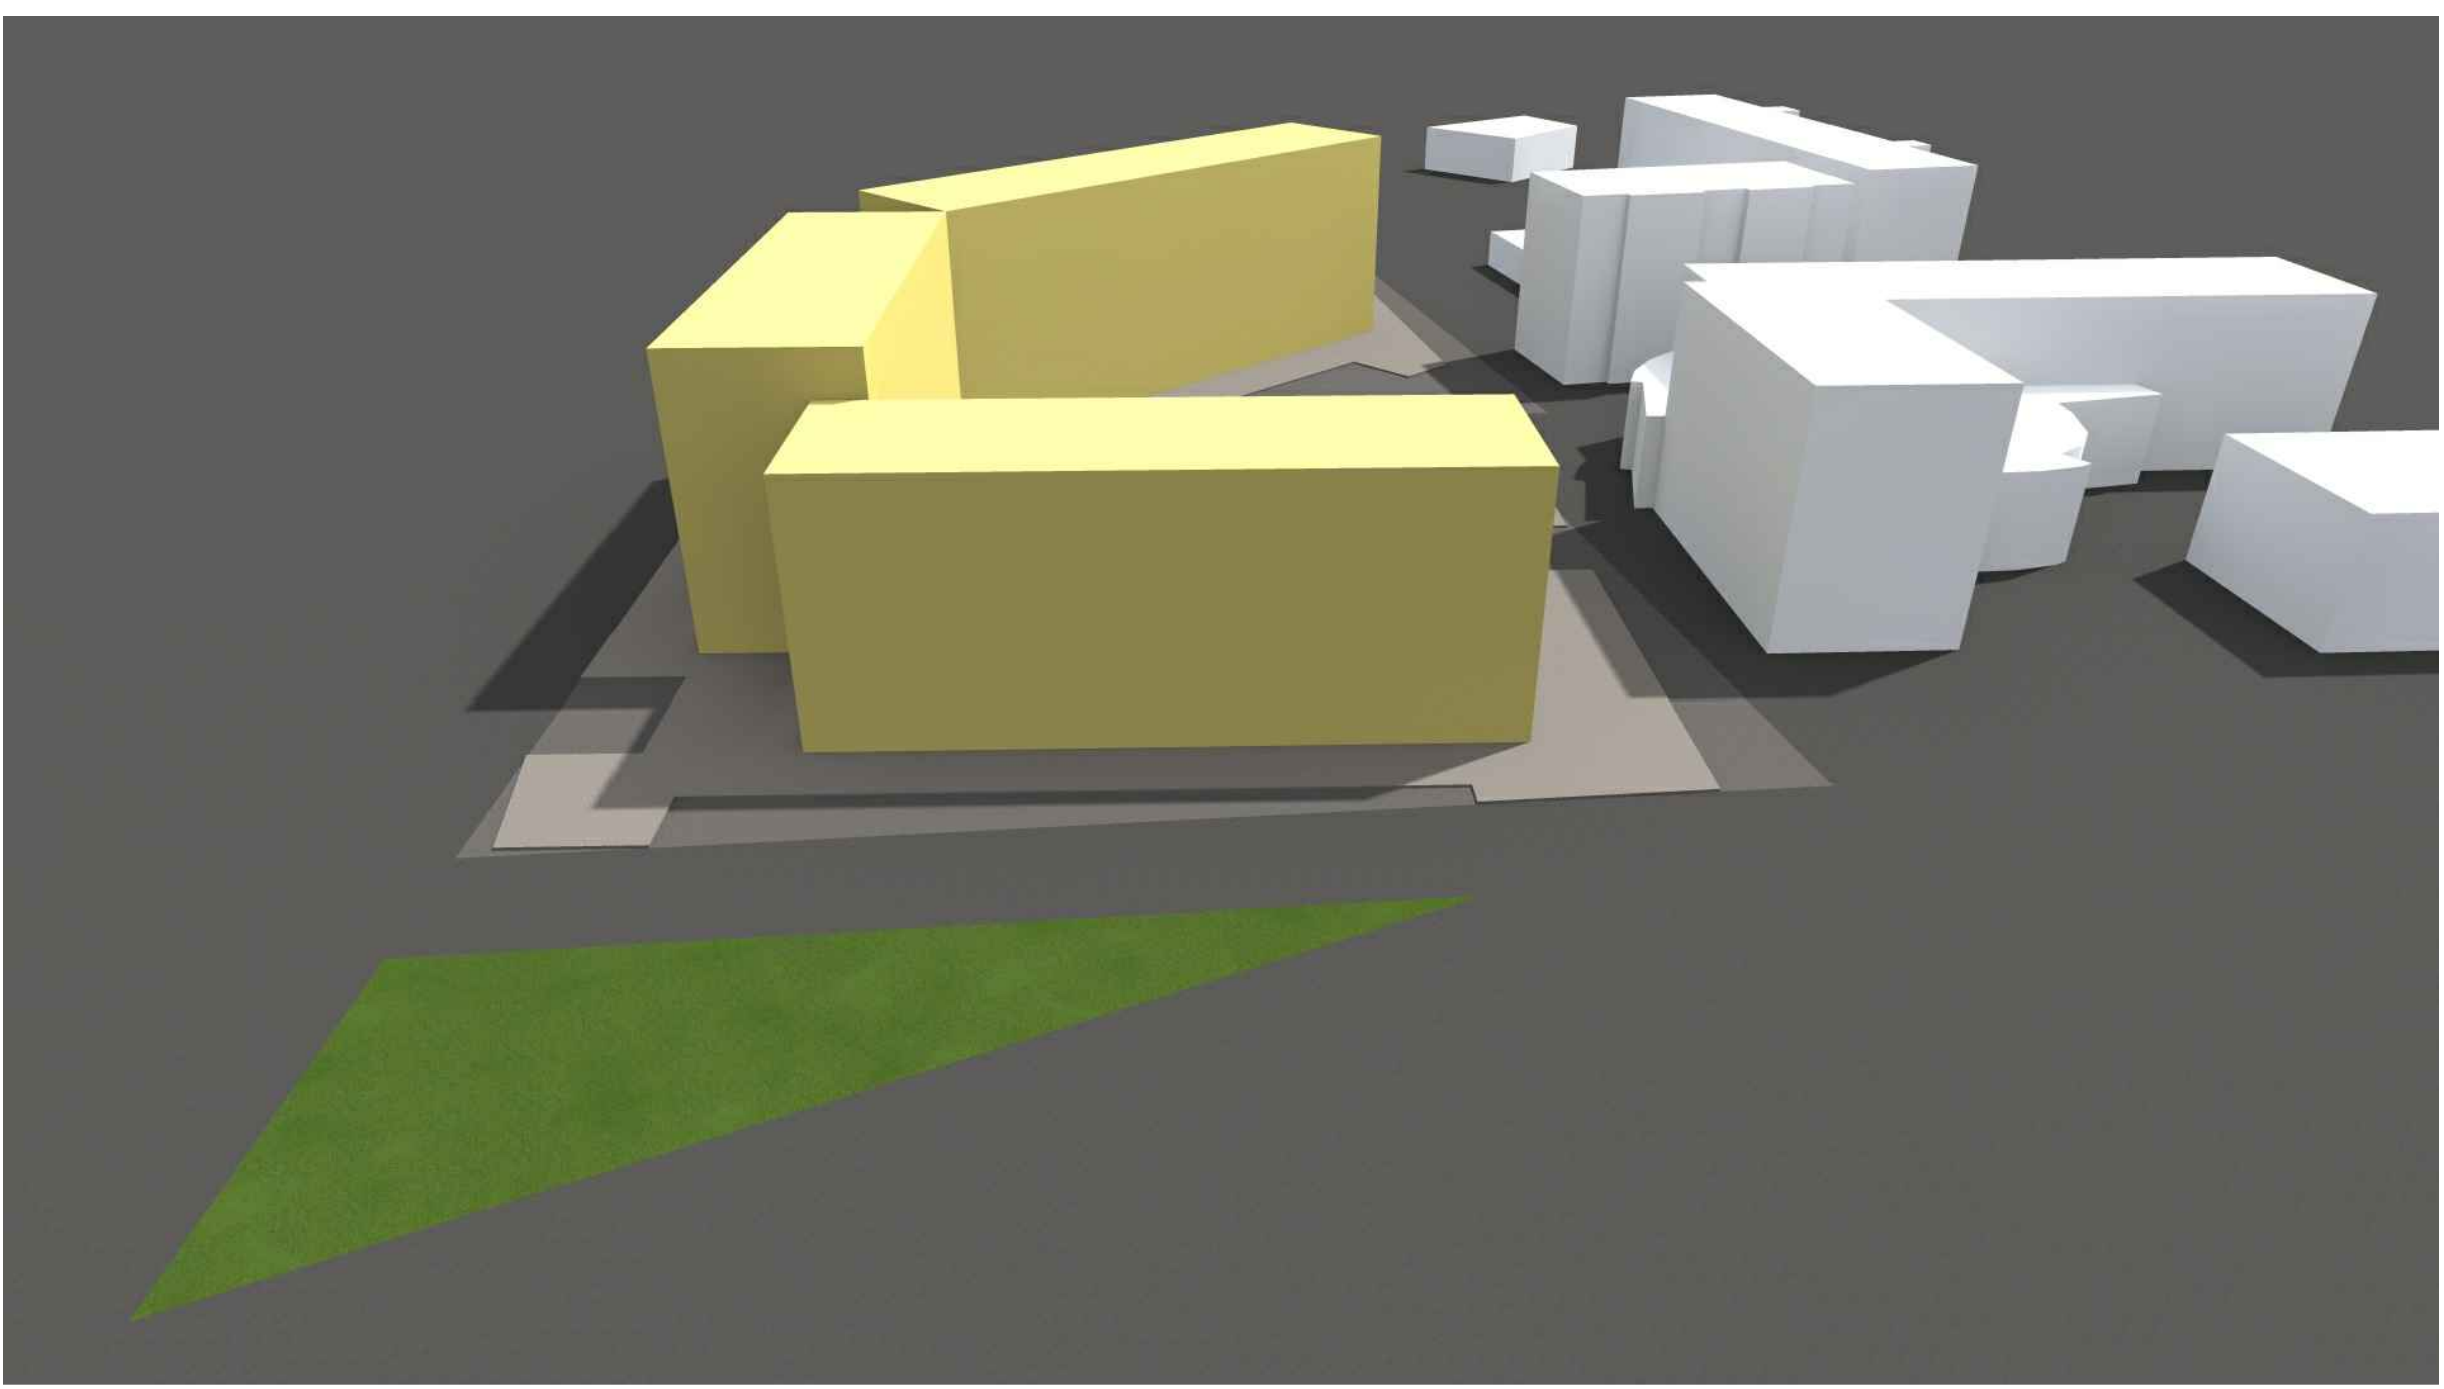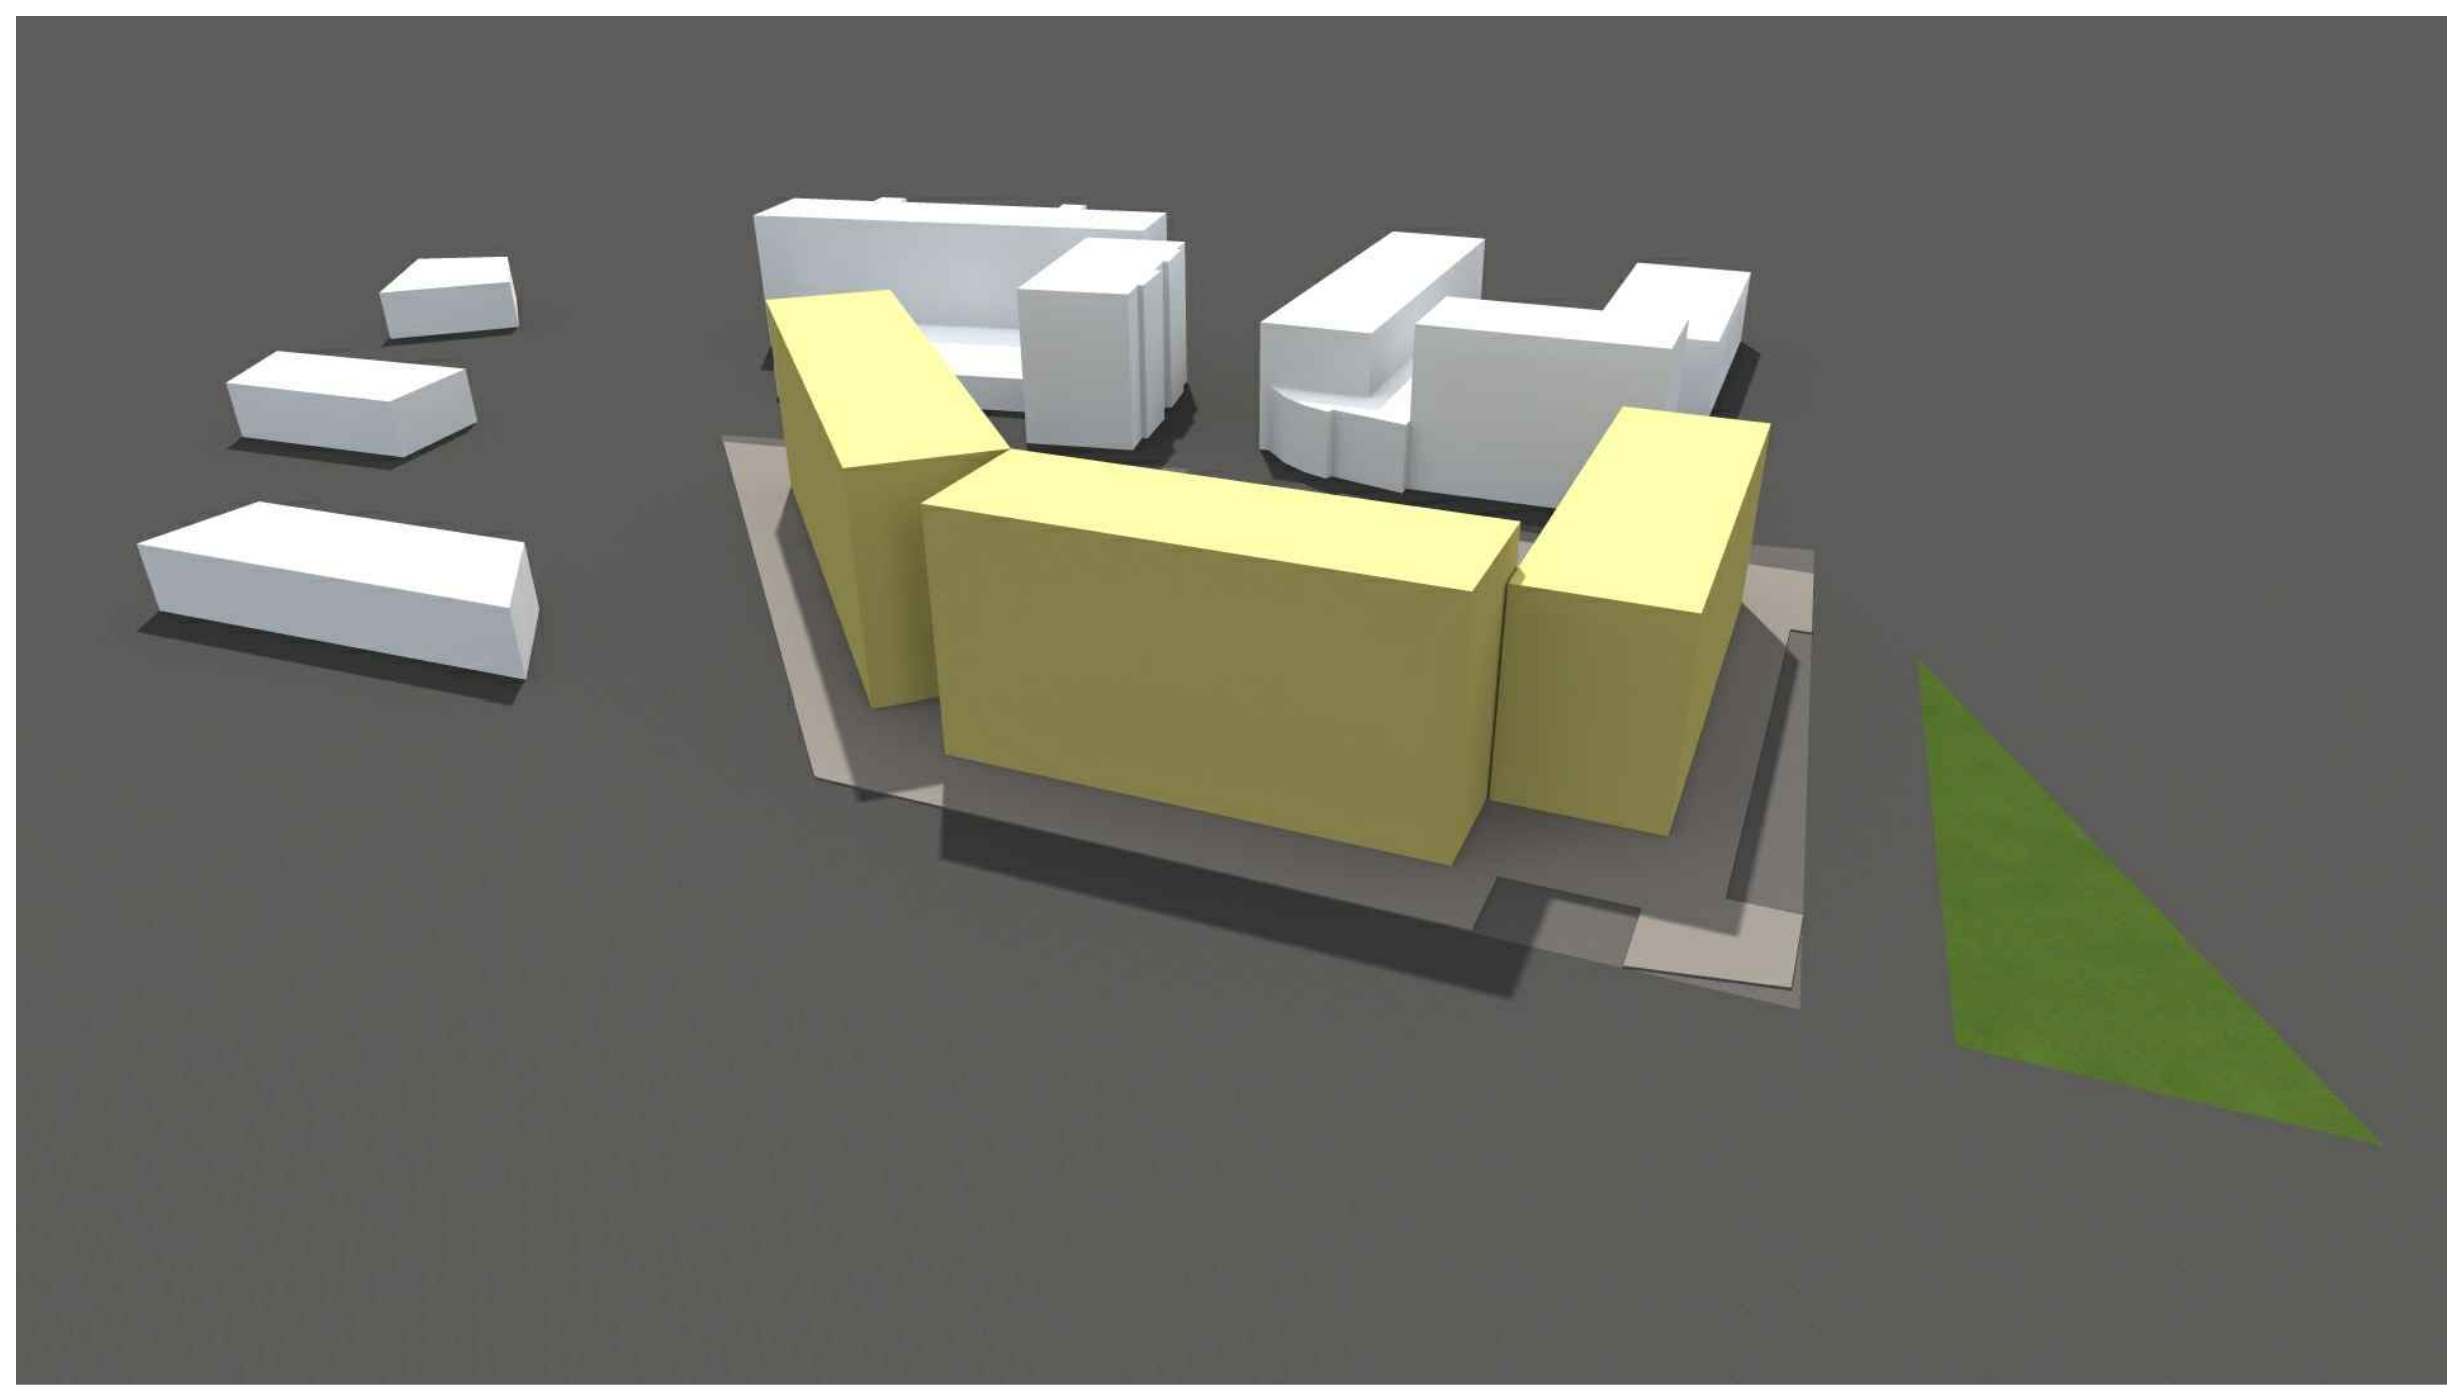

In giallo è rappresentata la planovolumetria prevista dal Piano Particolareggiato per la Tipologia Edilizia T6, mentre in rosso è rappresentata la planovolumetria prevista dal progetto di variante tipologica.

Dal modello tridimensionale riportato si nota la notevole riduzione della volumetria prevista dal progetto di variante tipologica rispetto a quanto stabilito dal Piano Particolareggiato relativamente alla Tipologia Edilizia T6.