

COMUNE DI NARDO' provincia di LECCE

PIANO URBANISTICO ESECUTIVO (L.reg. 27/07/2001 N.20)
comparto n. 74

DEL P.R.G. ADEGUATO ALLE DETERMINAZIONI REGIONALI DI CUI ALLA DELIB. DI G.R. N. 345 DEL 10.04.2001

PLANIMETRIE

comparto 74
01
MAGGIO 2006
1:1000

PROPRIETA':


PROGETTISTI

ing. Mario COLOMBA

arch. Vittorio MANCA

Comune di Nardò
Stralcio F.io 45/C

Comune di Nardò
Stralcio F.io 46/H

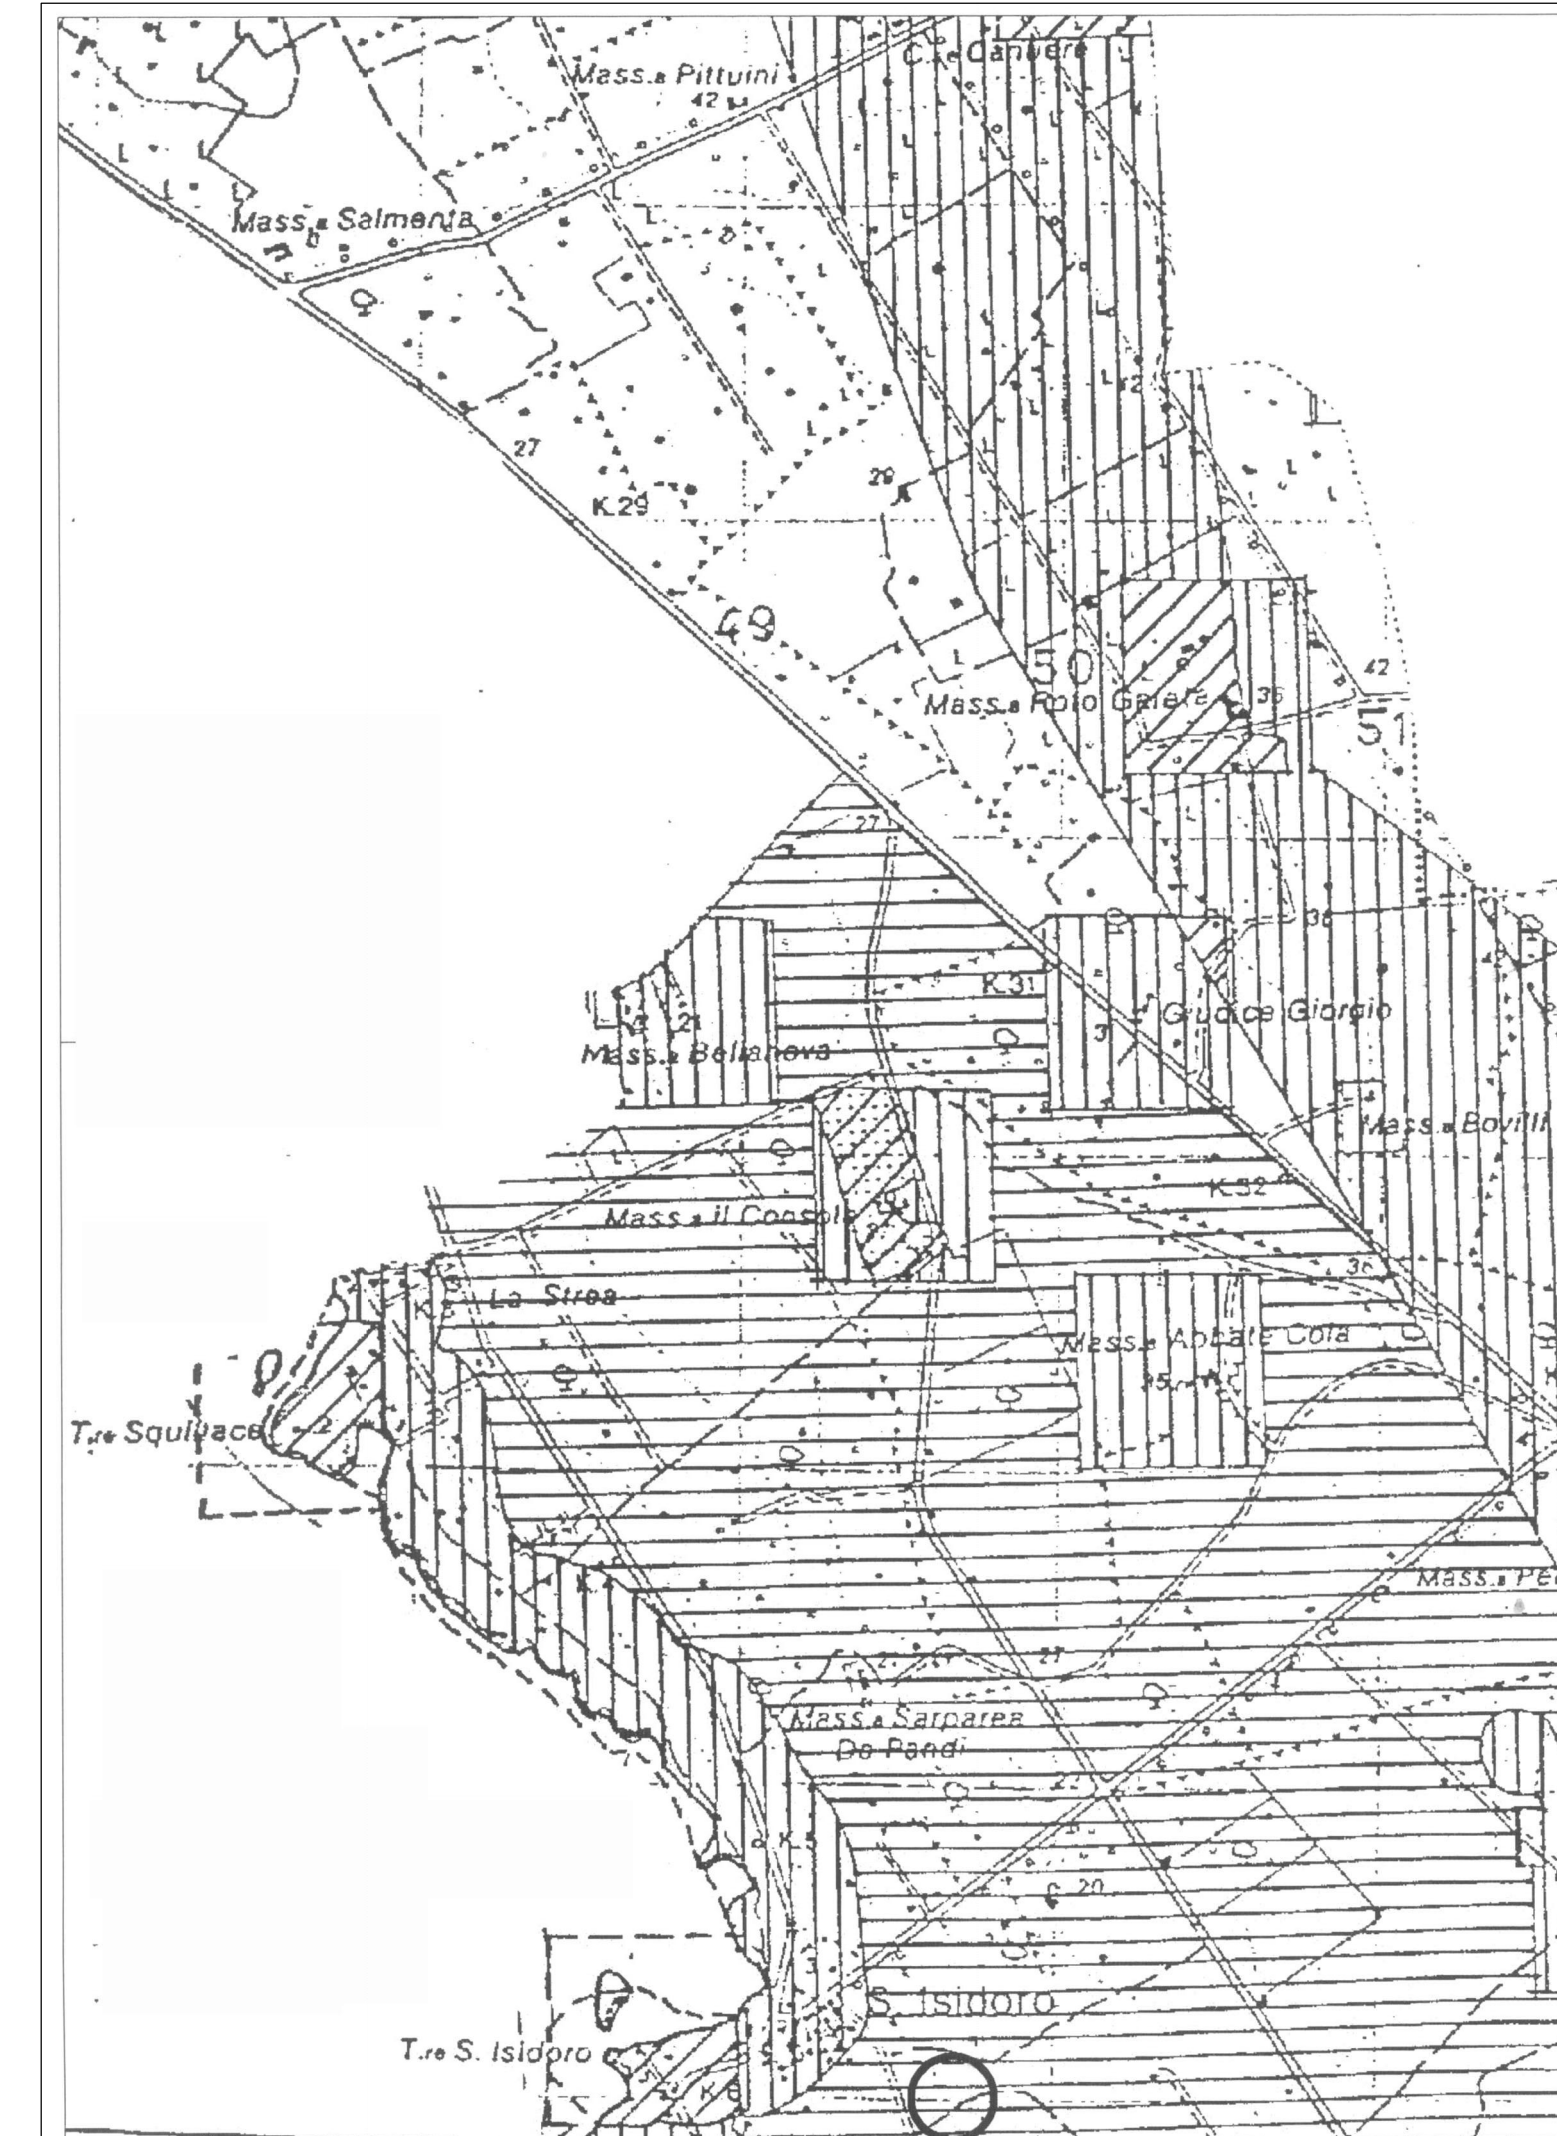

Legenda

AMBITI TERRITORIALI ESTESI	
	AMBITO
	"A"
	"B"
	"C"
	"D"

Stralcio P.U.T.T. - Ambiti territoriali estesi
1:25.000