



ZONIZZAZIONE

comparto

74

04

1:1000

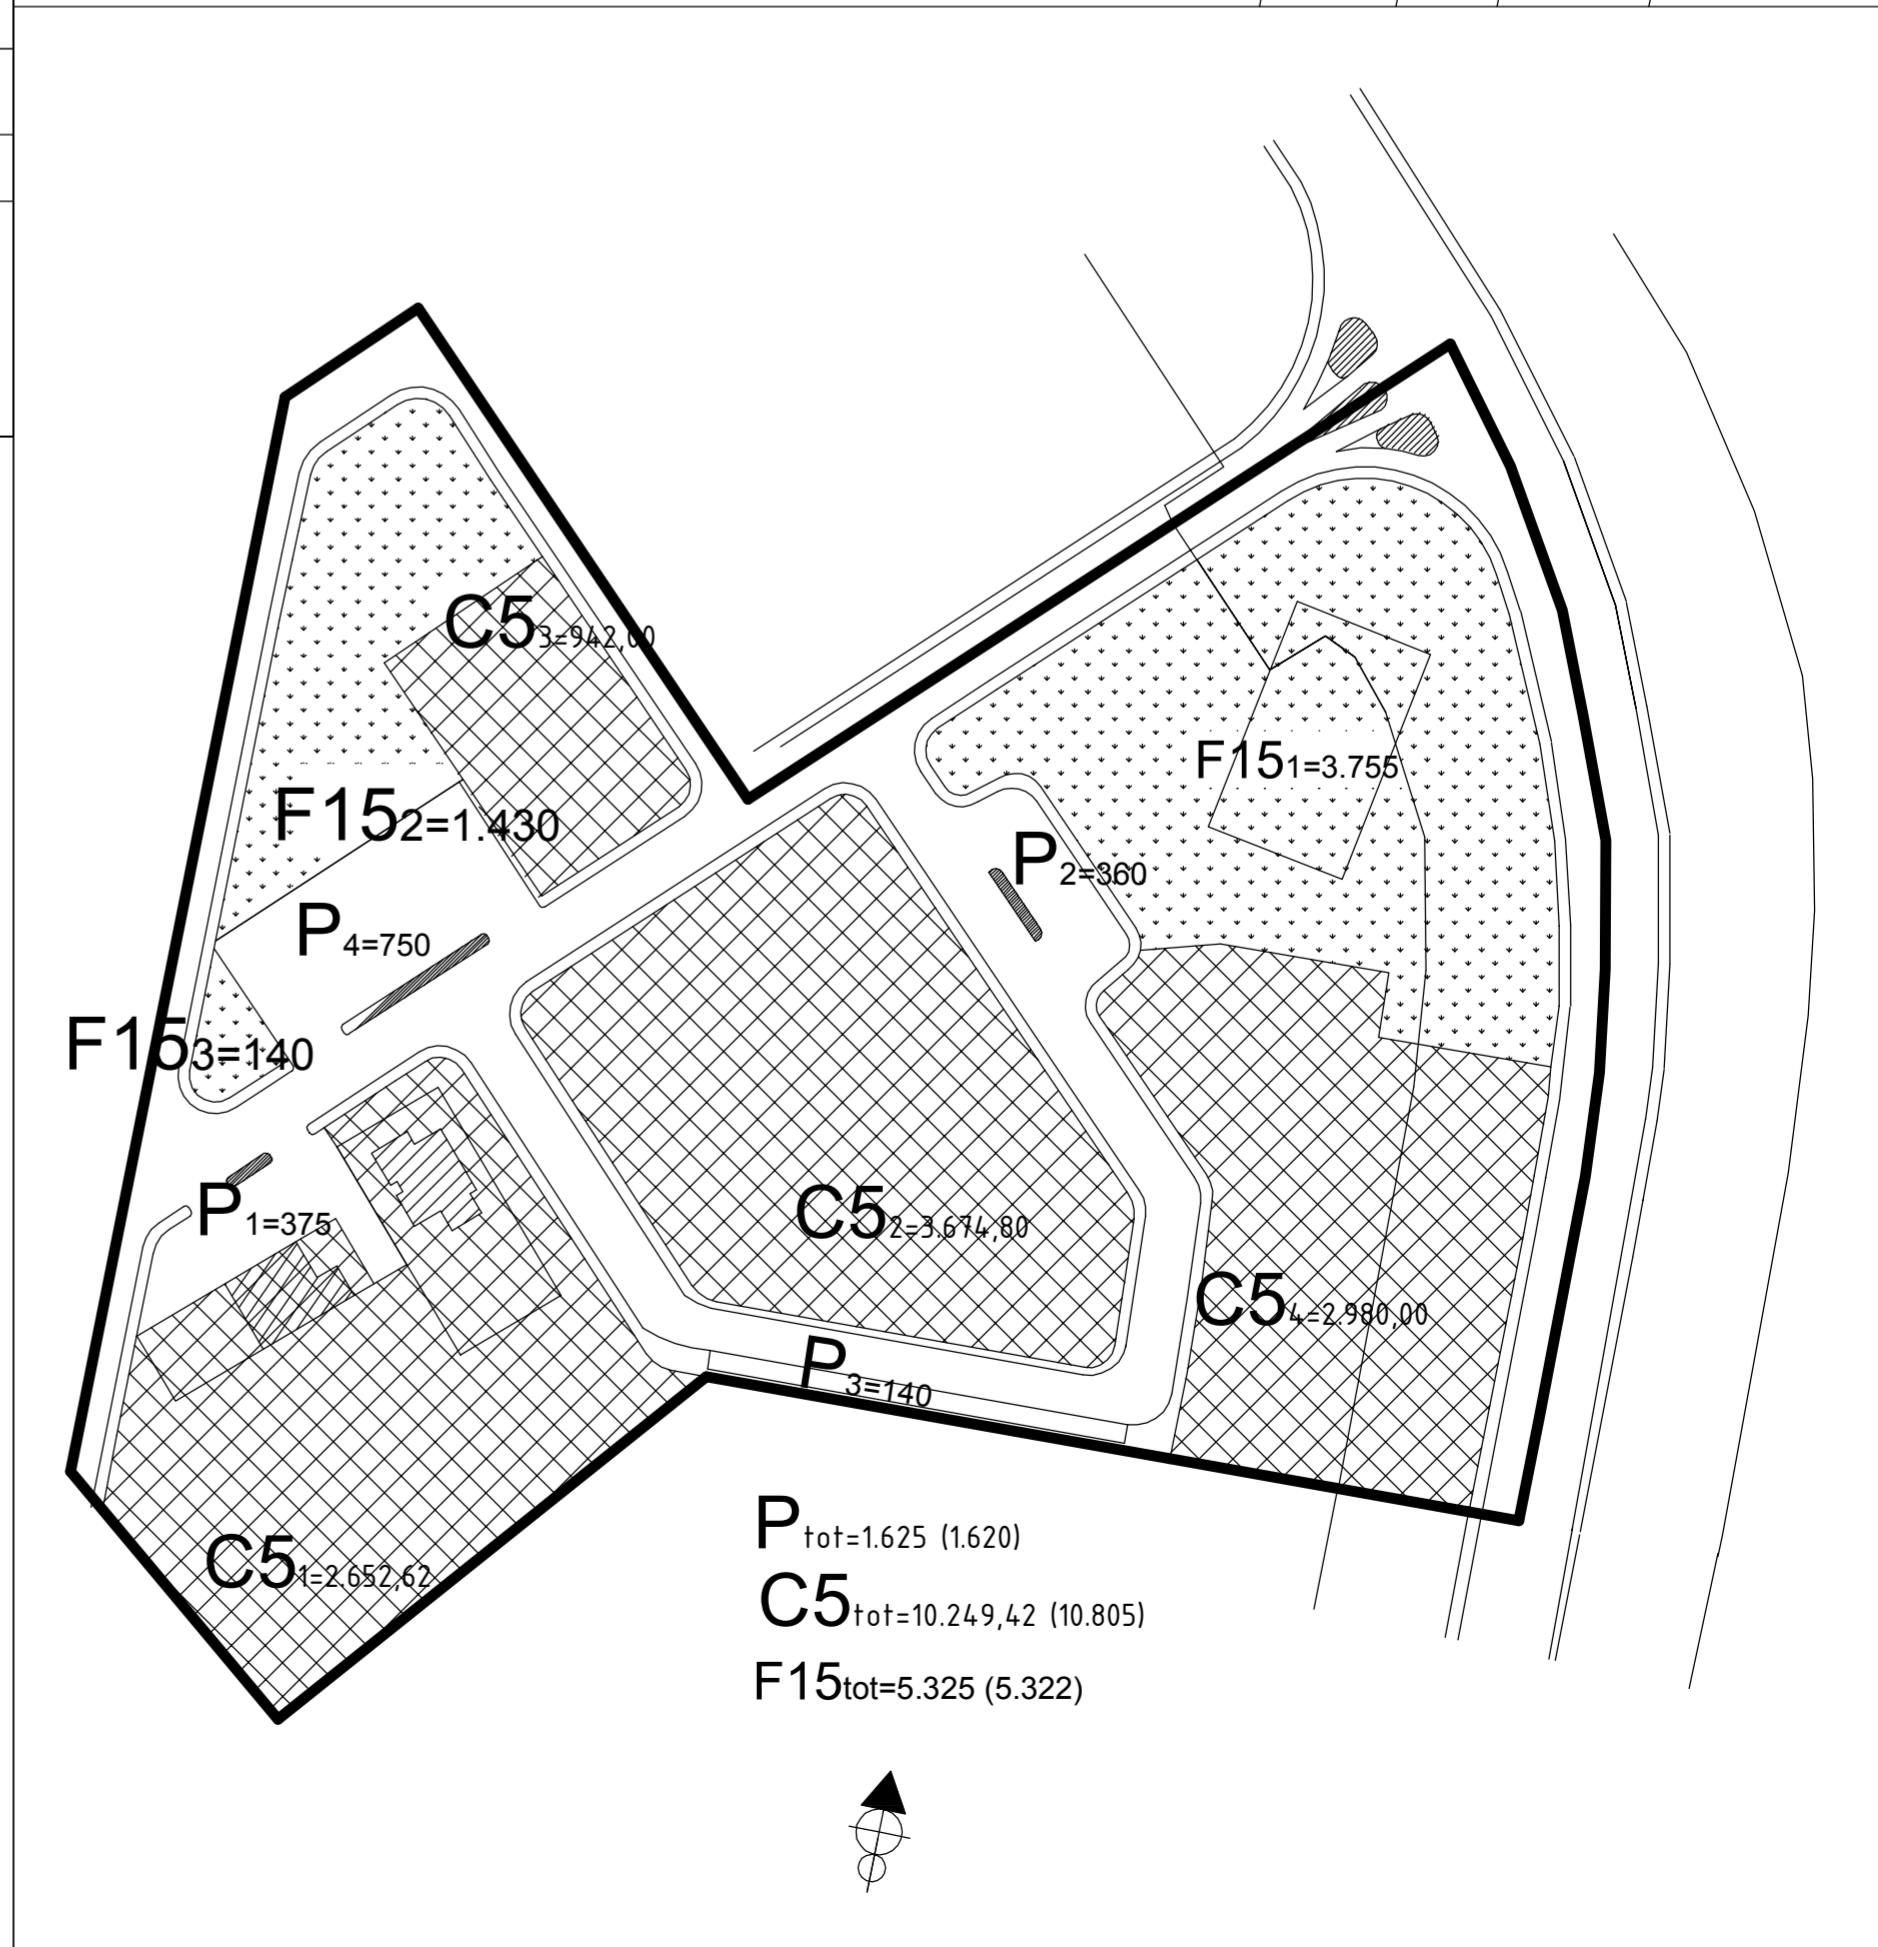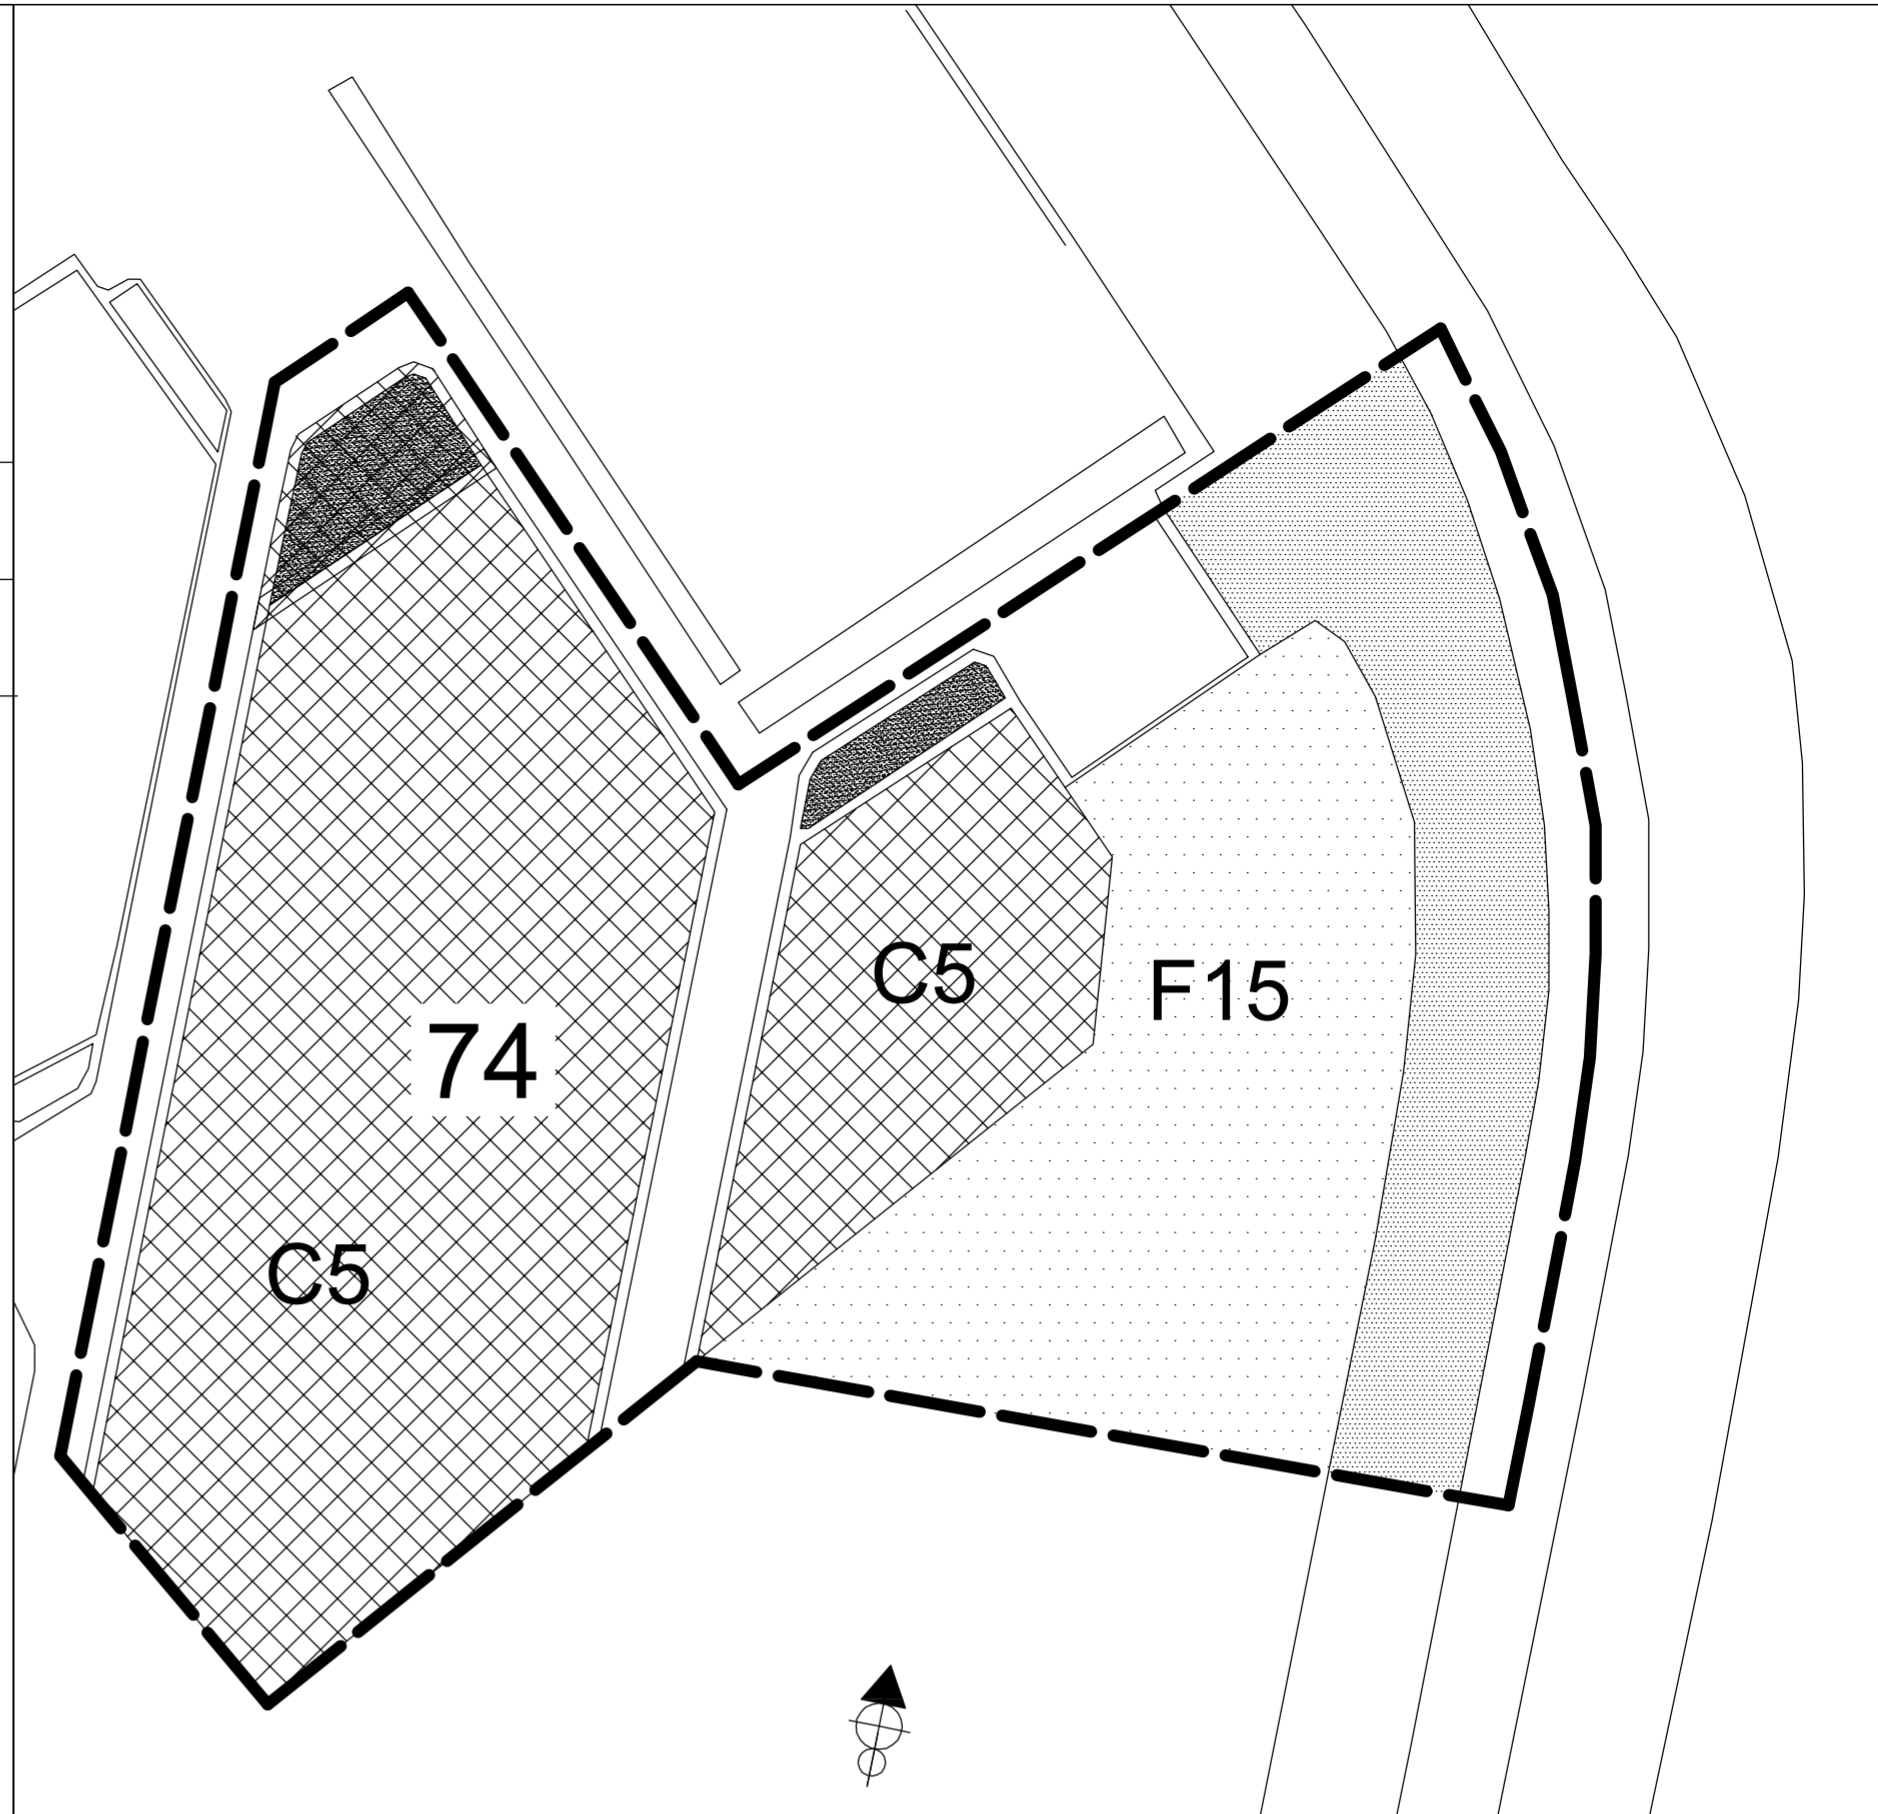

PROPRIETA':

PROGETTISTI

ing. Mario COLOMBA

arch. Vittorio MANCA