



SEZIONE STRADALE TIPO A - SCALA 1:50

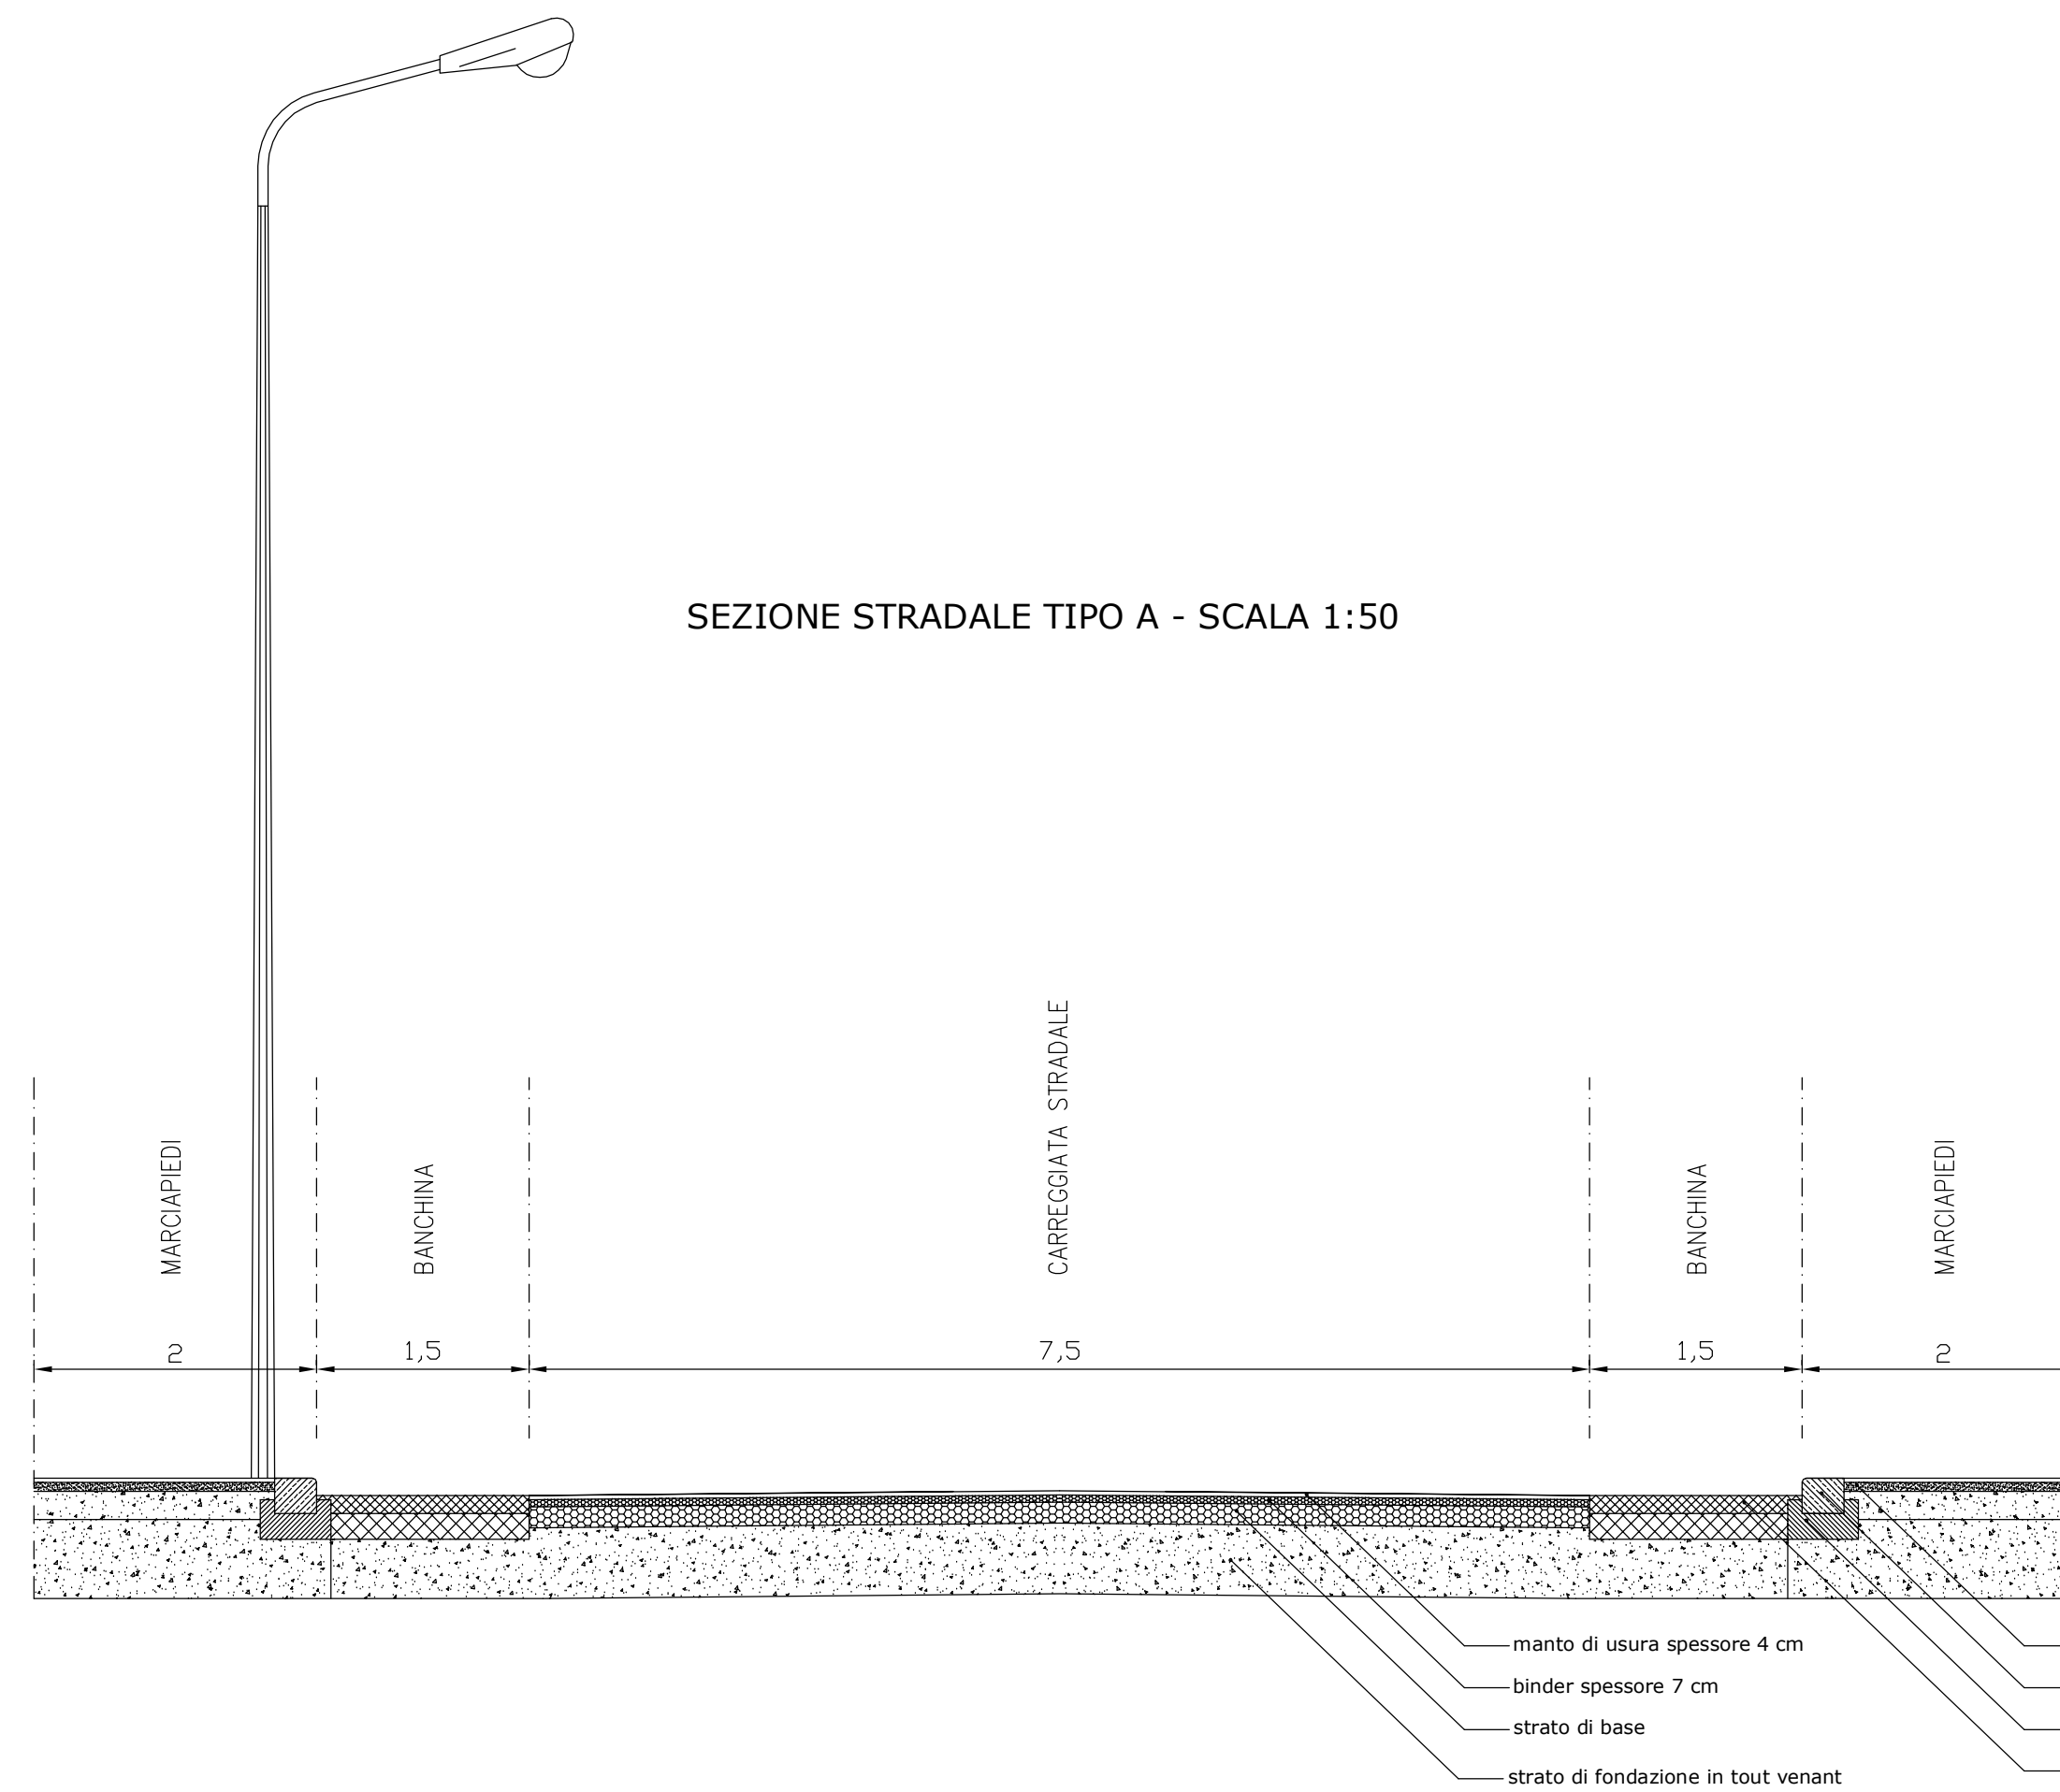

SEZIONE STRADALE TIPO B - SCALA 1:50

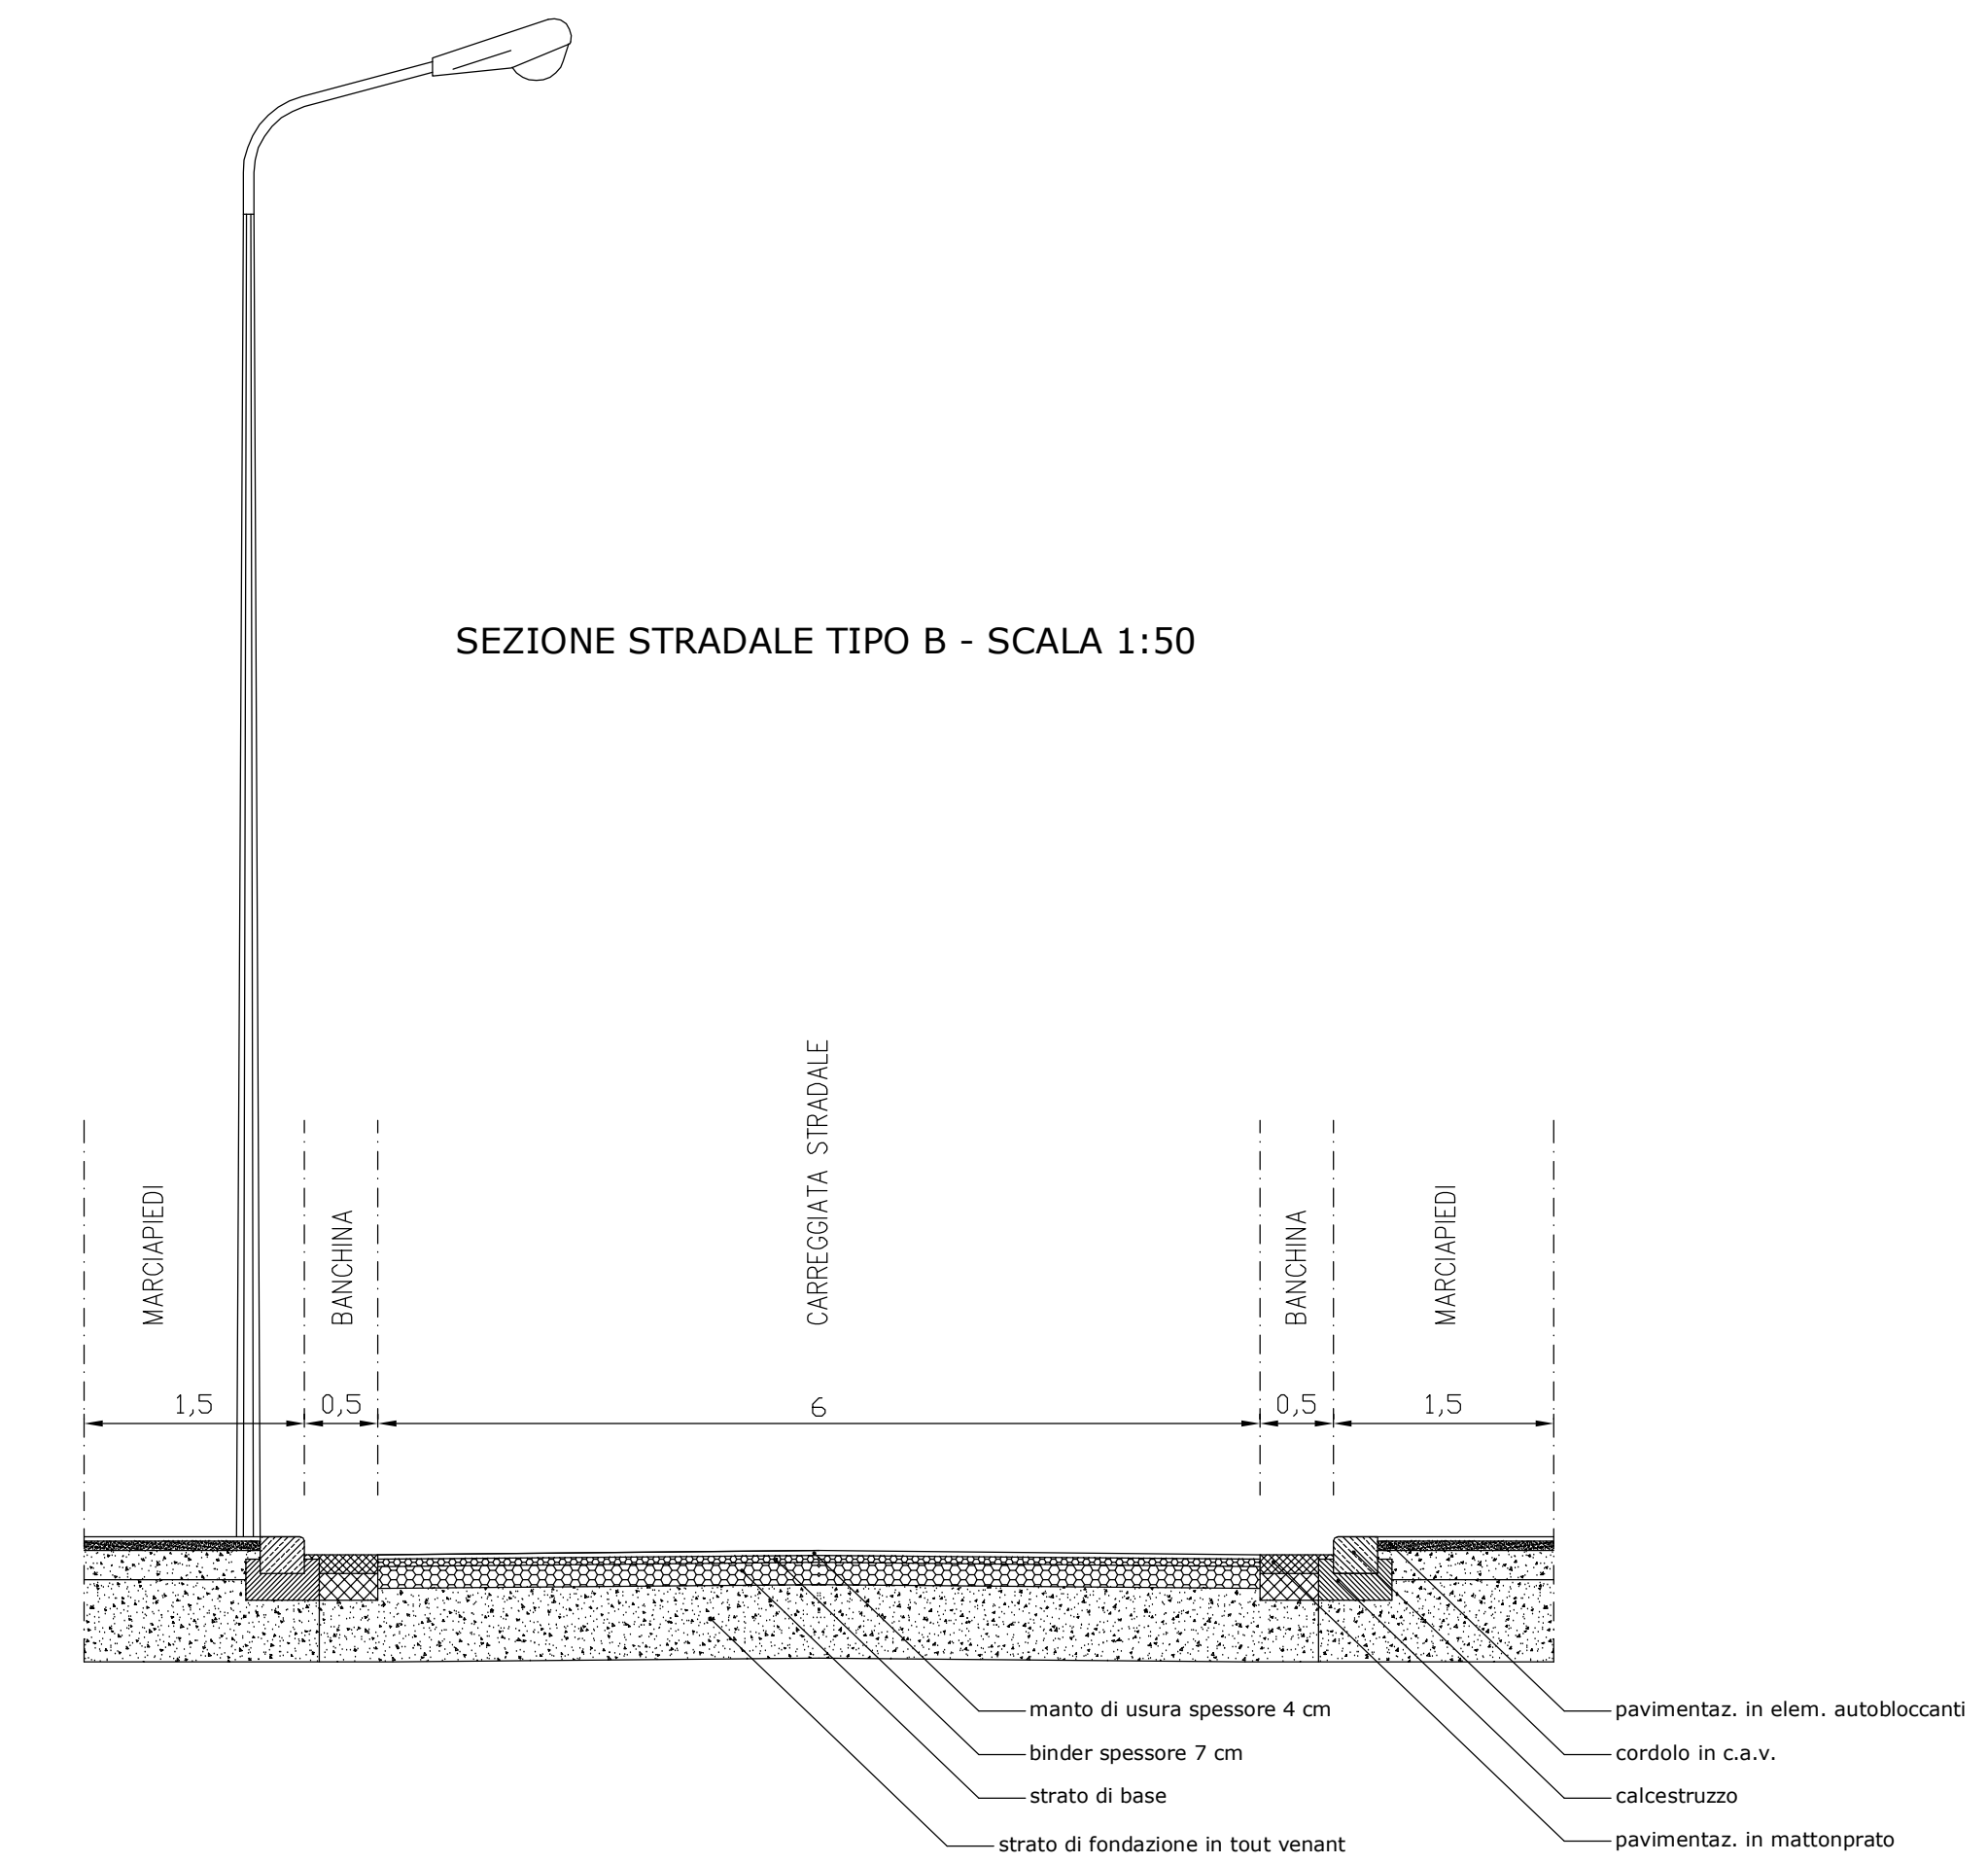

SEZIONE STRADALE TIPO C - SCALA 1:50

