


 VERDE DI ARREDO STRADALE

 MARCIAPIEDE

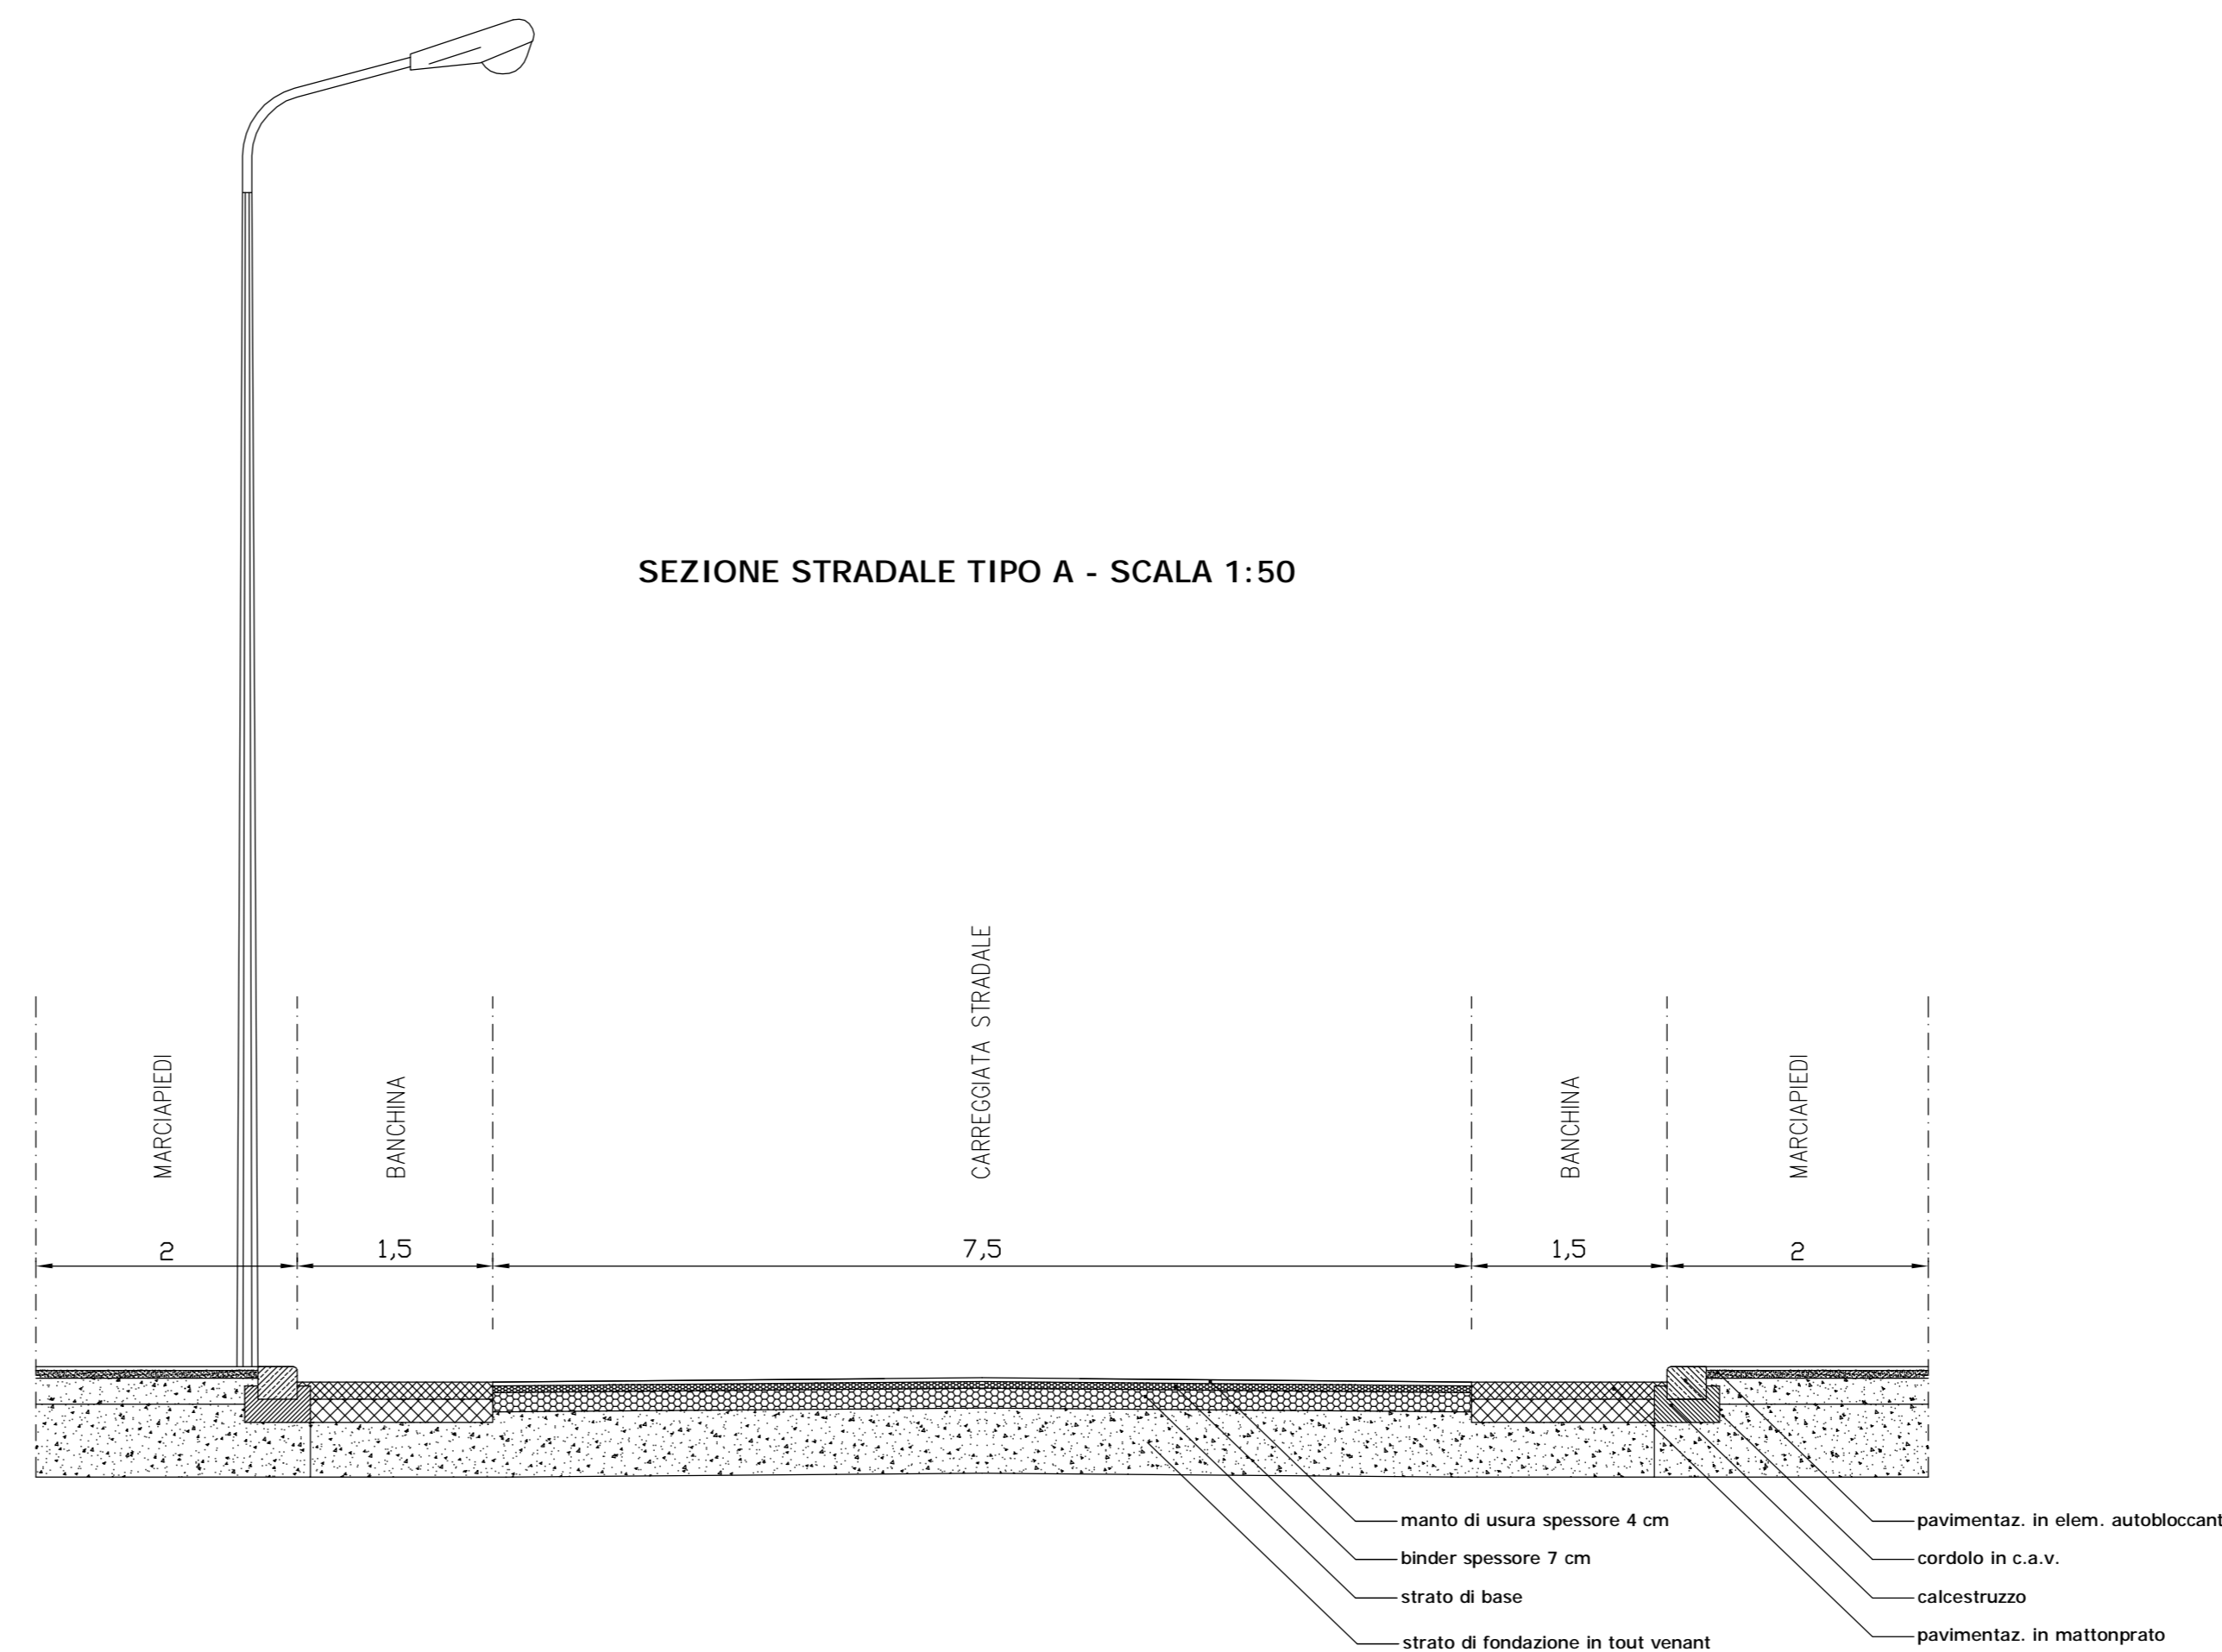

SEZIONE STRADALE TIPO A - SCALA 1:50



SEZIONE STRADALE TIPO B - SCALA 1:50

