

--- LIMITE AREA SUBCOMPARTO DA LOTTIZZARE


--- ALTRE PROPRIETA OASI SARAPAREA S.R.L. (FUORI COMPARTO)

--- CONFINI PROPRI. OASI SARAPAREA S.R.L. - F.LLI ZUCCARO


LEGENDA IMPIANTO

■	Pozzetto di Testata
□	Pozzetto di Ispezione
---	Tubazione PVC rigido tipo 303/1 UNI 7447 IIP (per fogna nera)
---	Tubazione PVC sinistrata (per subirrigazione acque depurate)

PARTICOLARE SUBIRRIGAZIONE

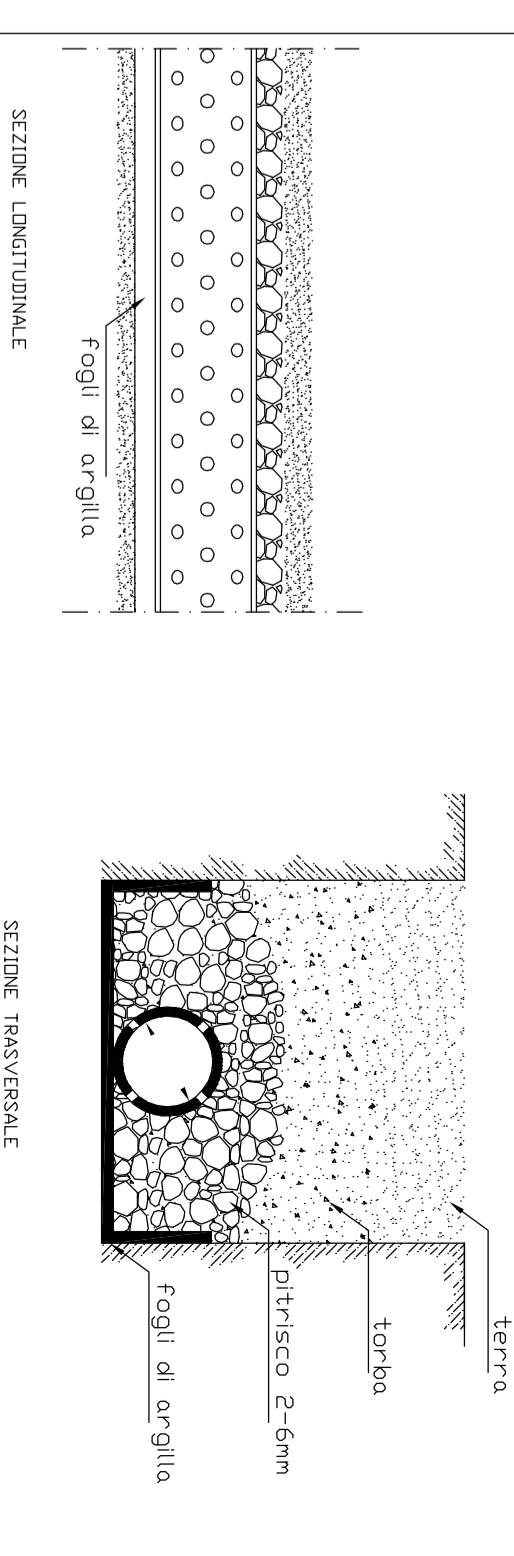

PARTICOLARE POZZETTI

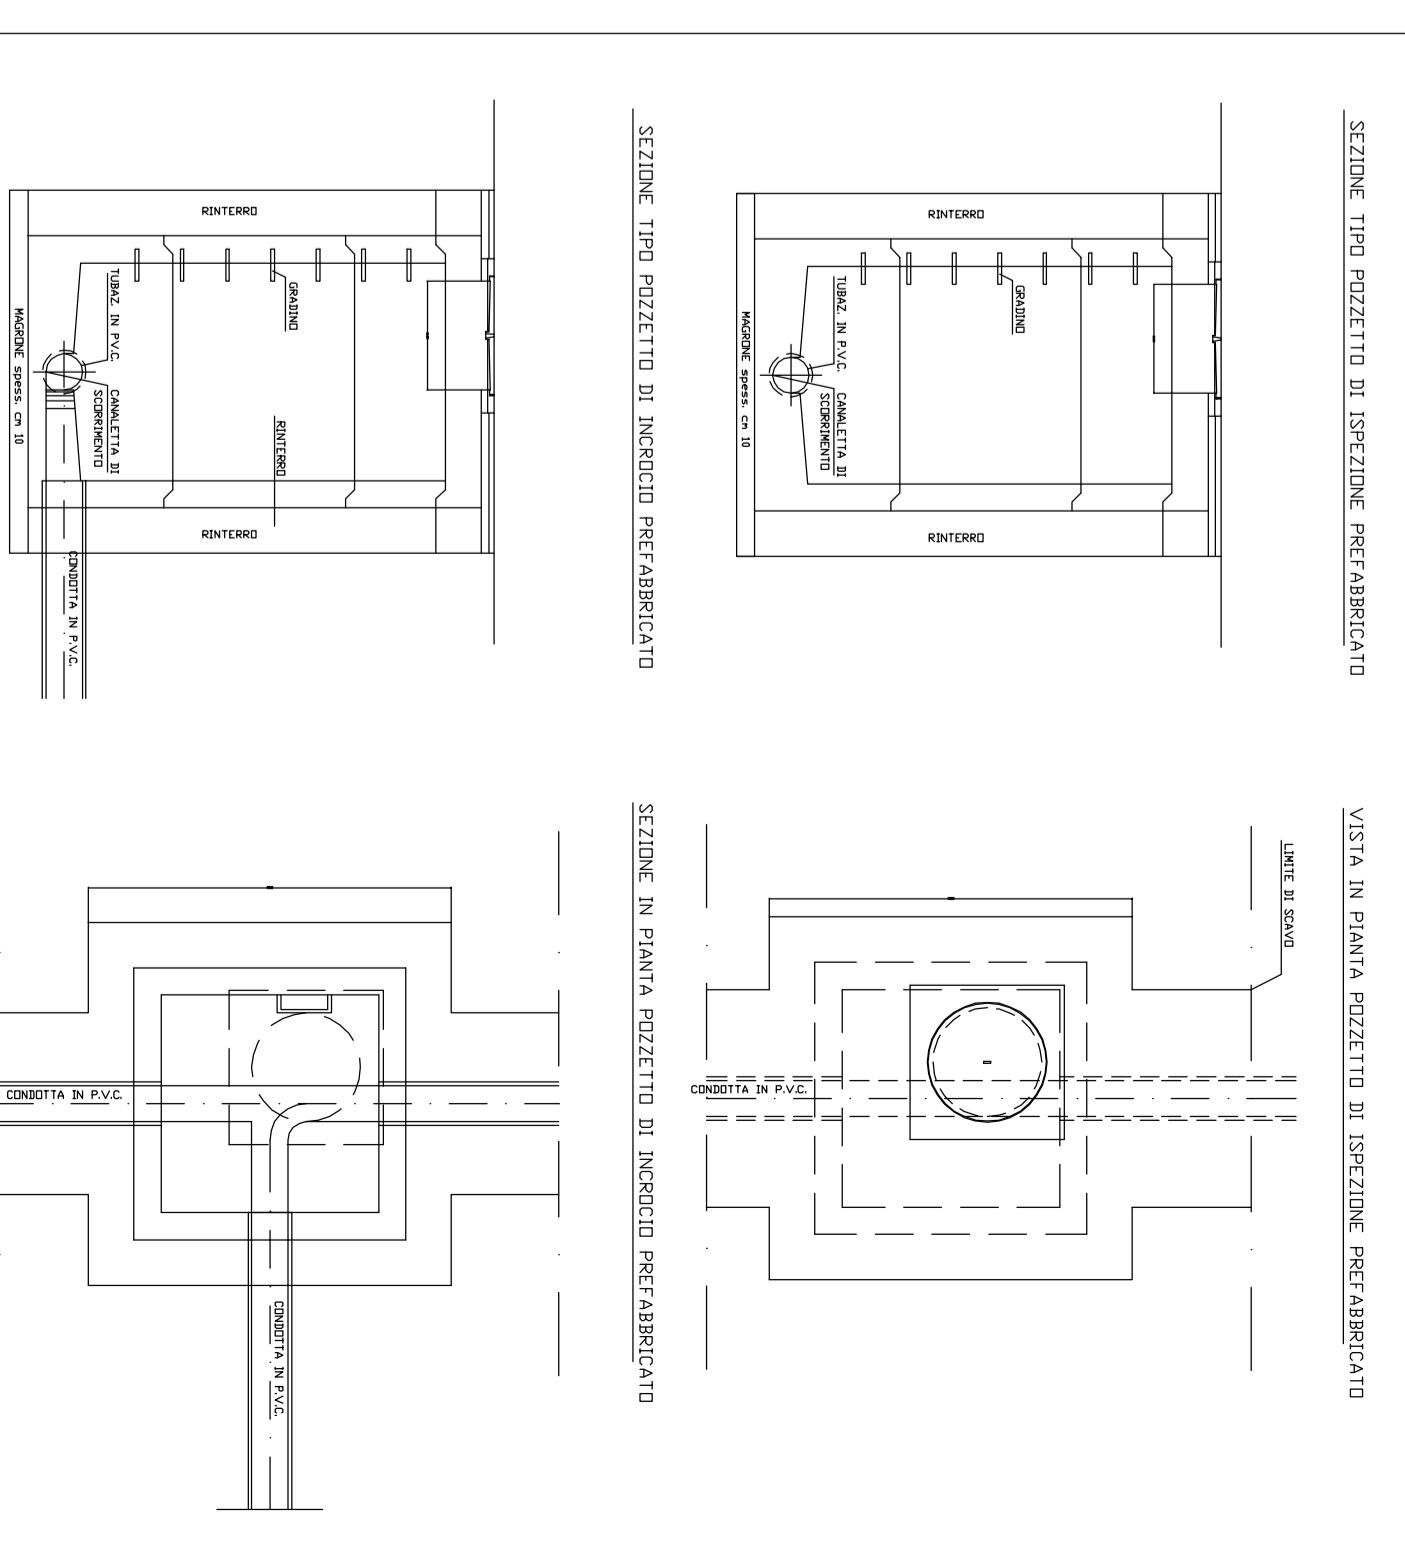

SCHEMA MODULO TIPO DI IMPIANTO DI DEPURAZIONE

