

REGIONE PUGLIA

CITTA' DI NARDO' (LE)

S. Isidoro

**PIANO DI LOTTIZZAZIONE
COMPARTO 65 DEL P.R.G.**

Tavola: **7** scala: 1:1.000


Titolo: **LOTTIZZAZIONE INSERITA SU PIANO QUOTATO
ESISTENTE E DI PROGETTO**

progettista: Ing. CARIDI Pierpaolo

gennaio 2009

INGEGNERE PIERPAOLO CARIDI INGEGNERE PIERPAOLO CARIDI INGEGNERE PIERPAOLO CARIDI

LOTTIZZAZIONE INSERITA SU PIANO QUOTATO DI PROGETTO INVARIATO RISPETTO ALLO STATO DI FATTO 1:1.000

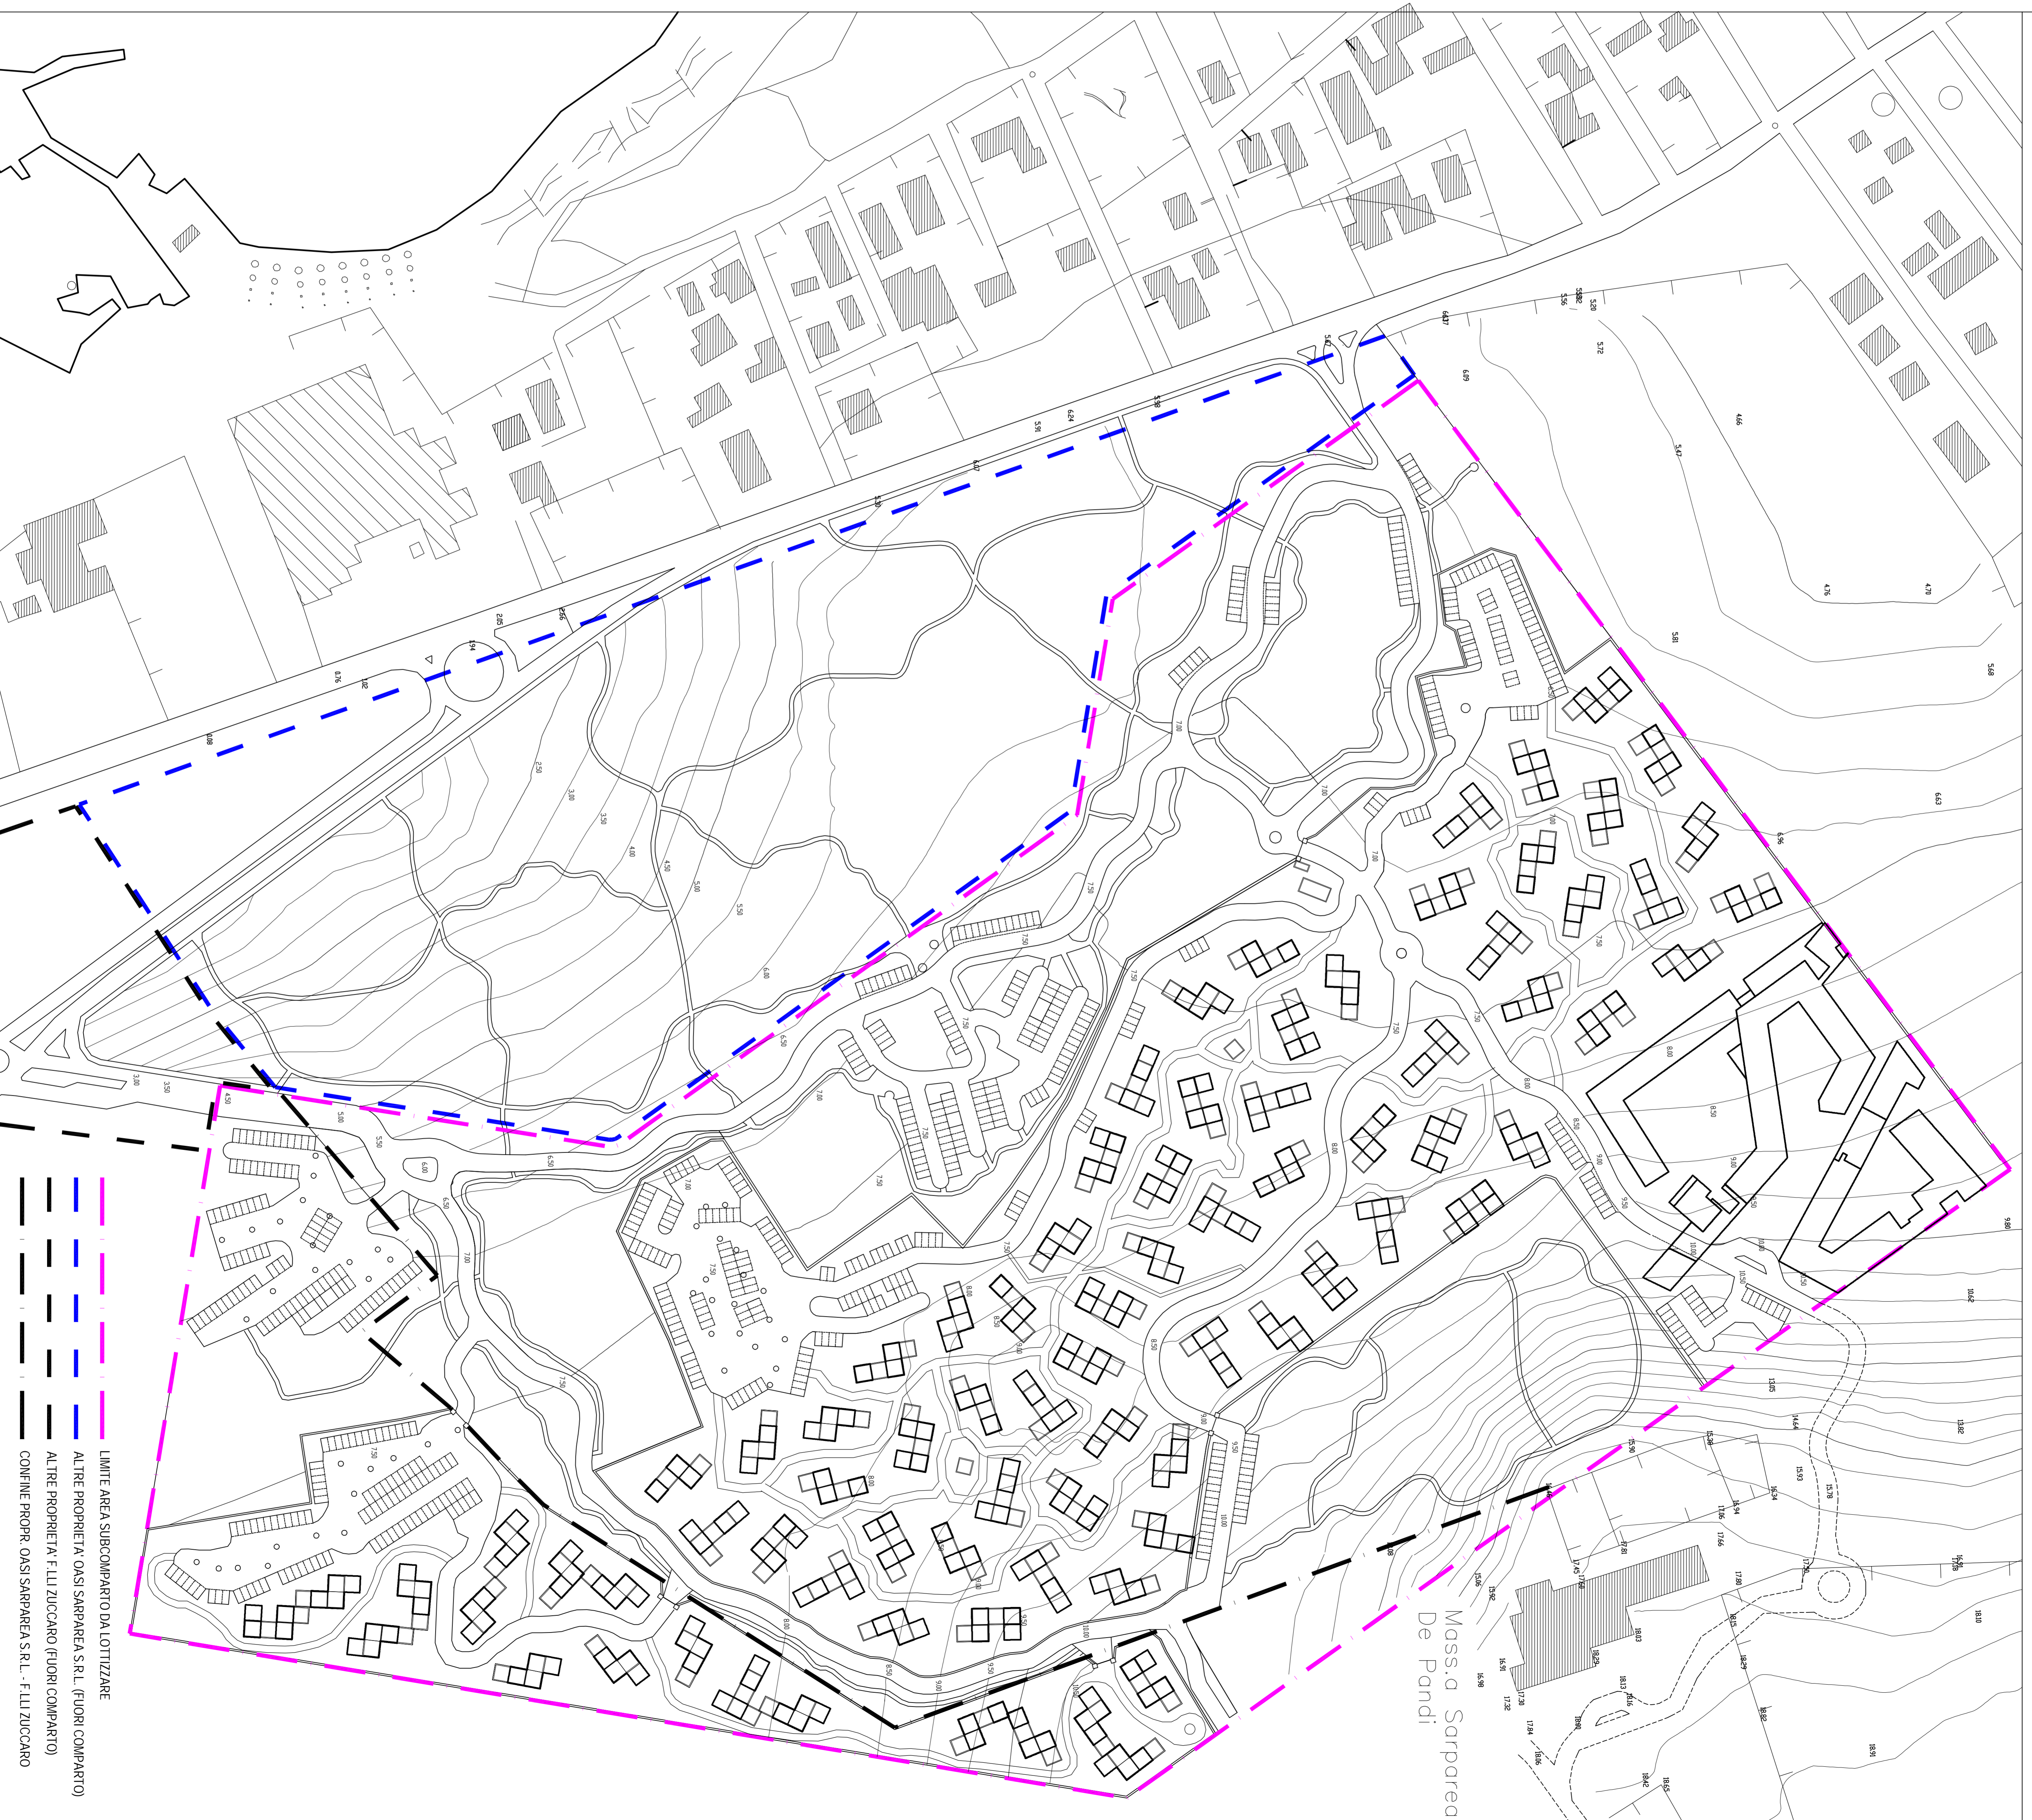

-  LIMITE AREA SUBCOMPARTO DA LOTTIZZARE
-  ALTRE PROPRIETA' OASI SARPAREA S.R.L. (FUORI COMPARTO)
-  ALTRE PROPRIETA' F.LLI ZUCCARO (FUORI COMPARTO)
-  CONFINE PROPRIETA' OASI SARPAREA S.R.L. - F.LLI ZUCCARO