



- VIABILITA' PUBBLICA (Sup. = 8.425 mq)
(RICADENTE NEL COMPARTO)
- ZONA F.16 - PARCHEGGI PUBBLICI
(Sup. = 12.380 mq > 5.459)

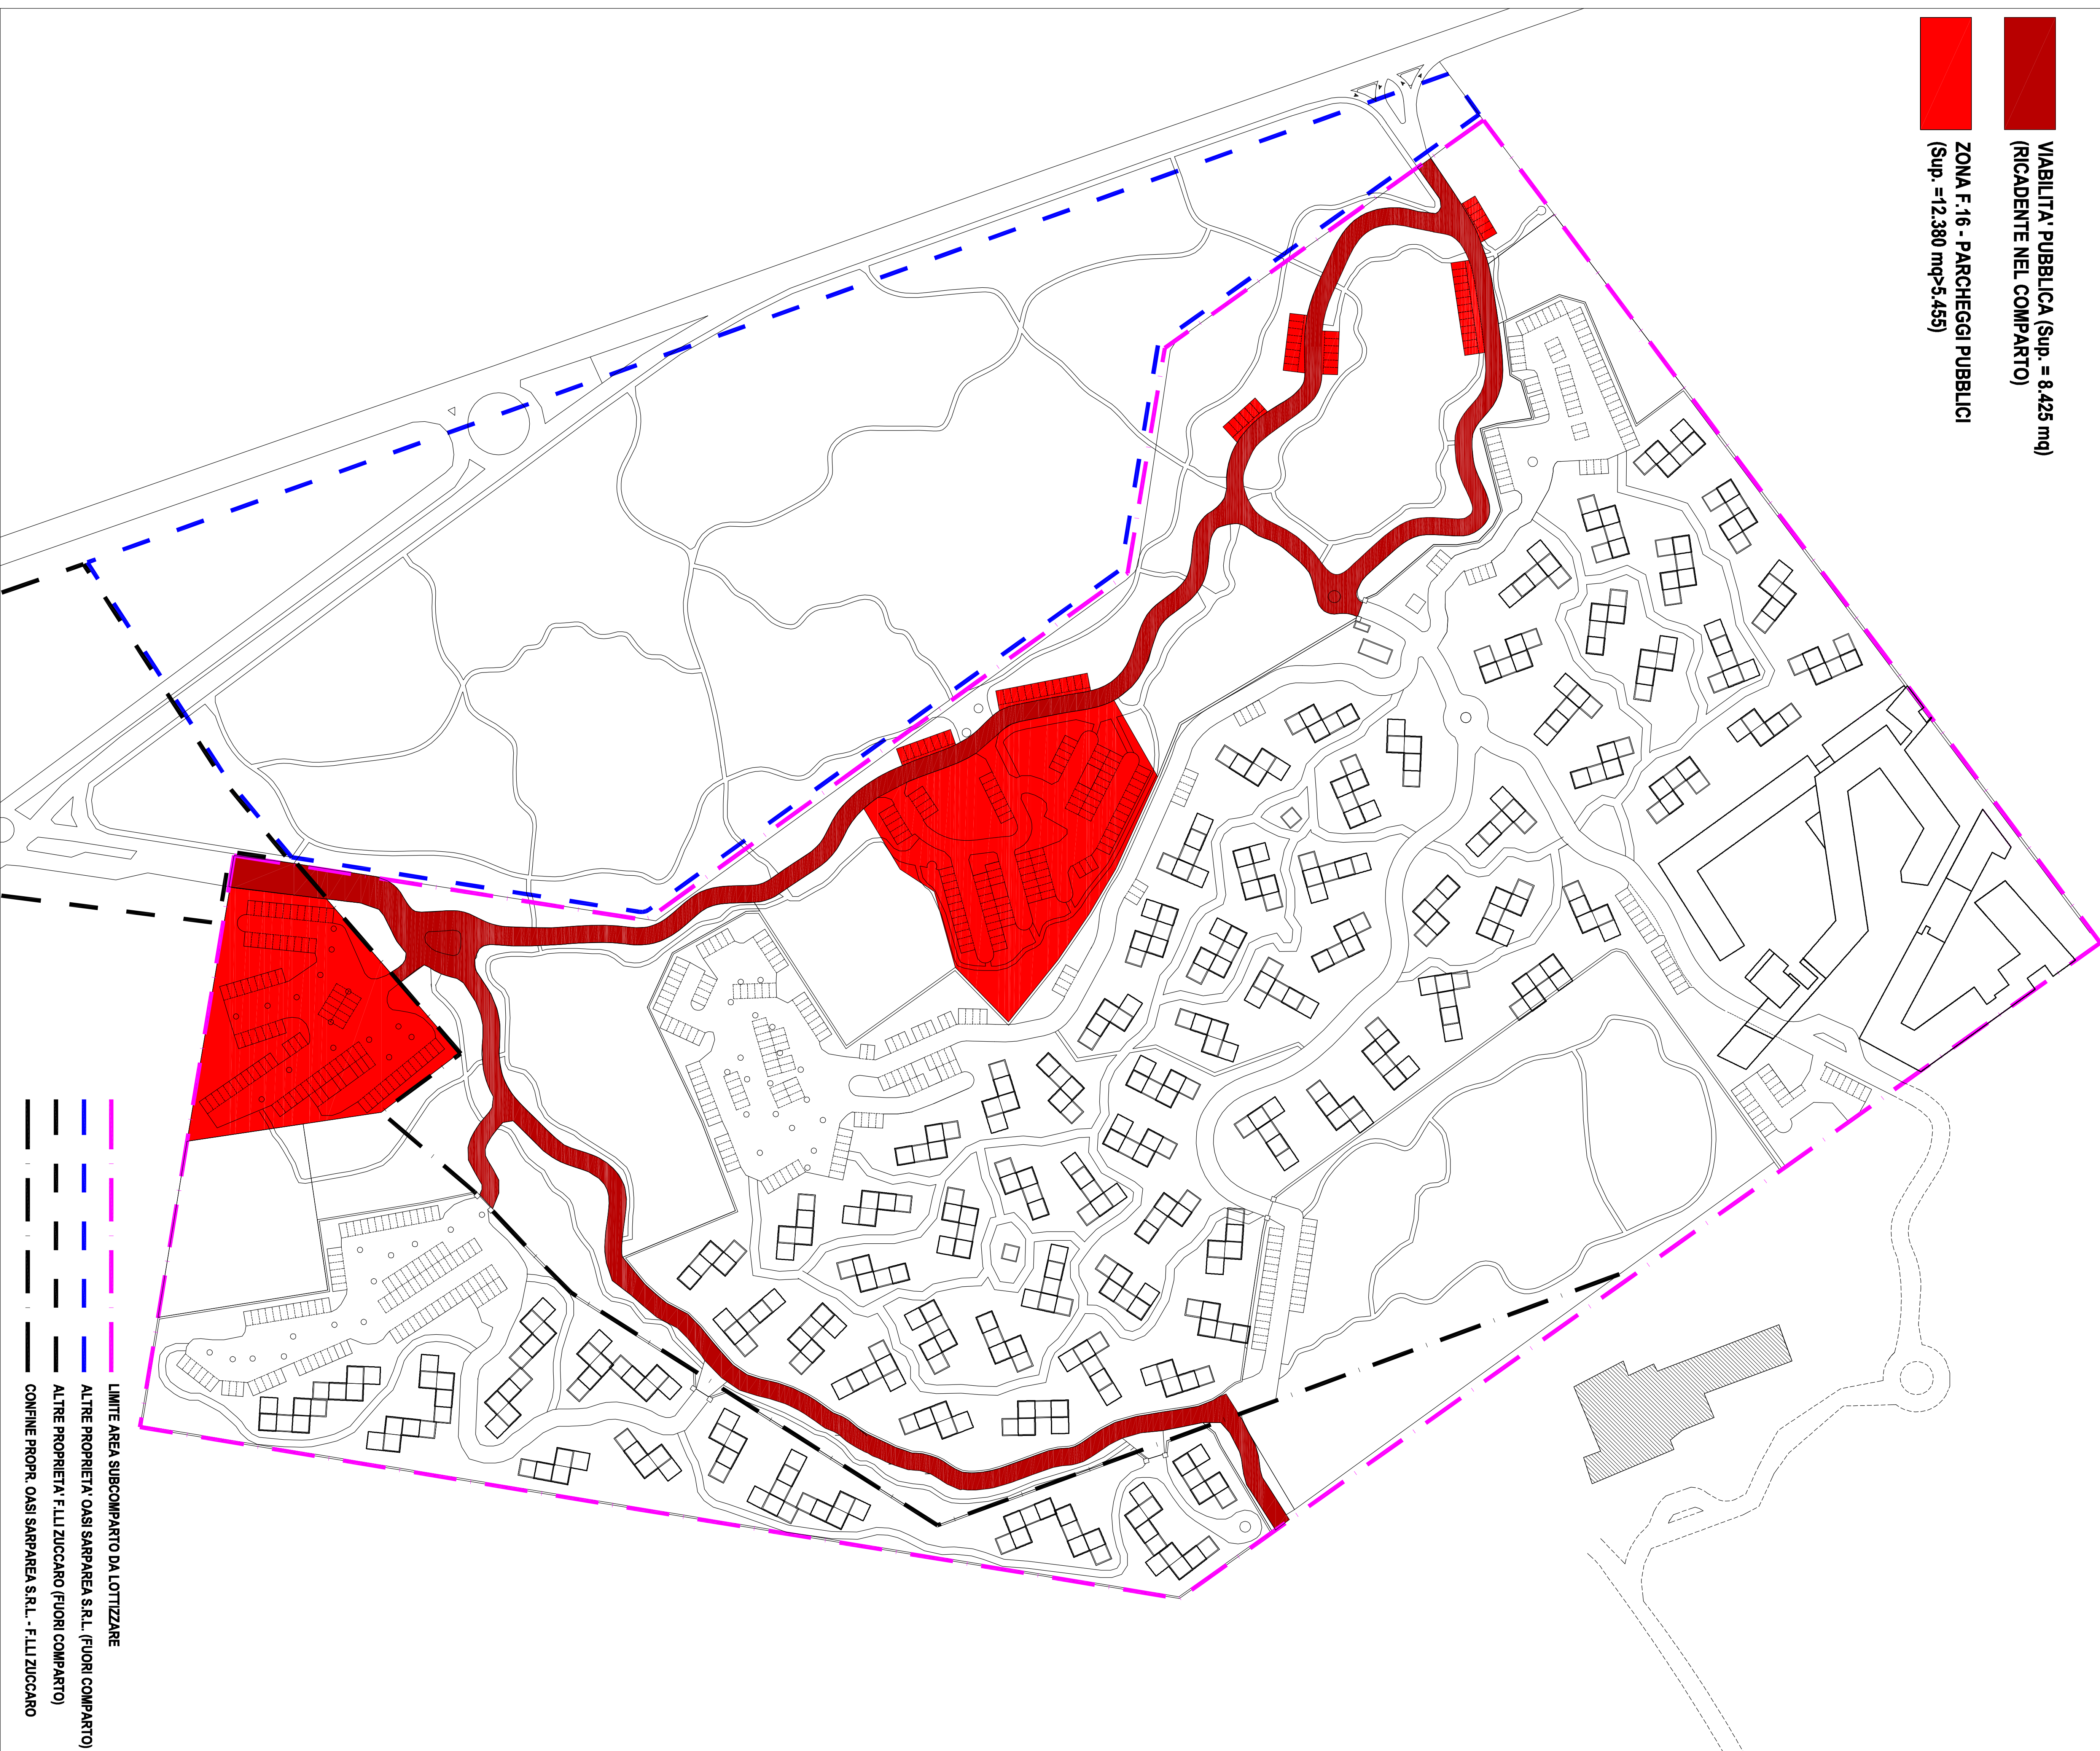

- LIMITE AREA SUBCOMPARTO DA LOTTIZZARE
- ALTRE PROPRIETA' OASI SARPAREA S.R.L. (FUORI COMPARTO)
- ALTRE PROPRIETA' F.LLI ZUCCARO (FUORI COMPARTO)
- CONFINI PROPRI. OASI SARPAREA S.R.L. - F.LLI ZUCCARO

SEZIONE STRADALE-TIPO
Scala 1:20

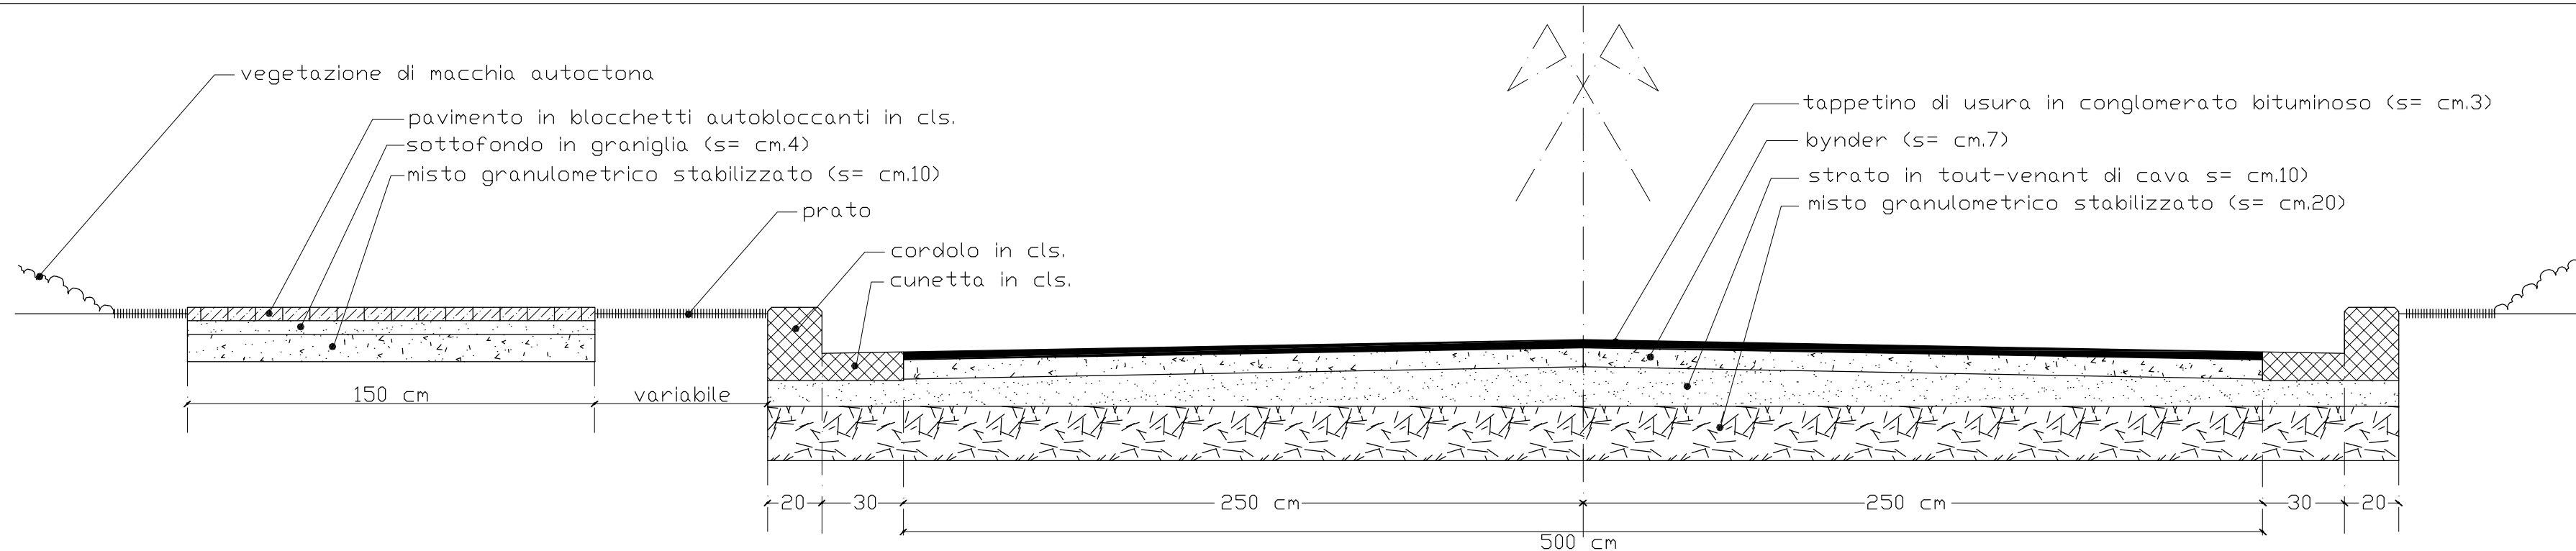

SEZIONE AREA PARCHEGGI
Scala 1:20

