

REGIONE PUGLIA

CITTA' DI NARDO' (LE)

S.Isidoro

**PIANO DI LOTTIZZAZIONE**  
**COMPARTO 65 DEL P.R.G.**

Tavola: **11**

scala: 1:1.000

Titolo: SUPERFICI FONDARIE

progettista: Ing. CARIDDI Pierpaolo


gennaio 2009

INGEGNERE PIERPAOLO CARIDDI INGEGNERE PIERPAOLO CARIDDI INGEGNERE PIERPAOLO CARIDDI

**SUPERFICI FONDARIE (AREE DEL SUBCOMPARTO CHE RESTANO IN PROPRIETA' PRIVATA) 1:1.000**

SUP. FONDARIA = 96.447,39 mq  
SUP. STRADE = 8.425,00 mq  
SUP. STANDARDS = 45.897,00 mq  
SUP. F28 = 2.898,00 mq  
SUP. F34 = 15.737,00 mq

SUP. TOTALE = 169.404,39 mq = SUP. SUBCOMPARTO

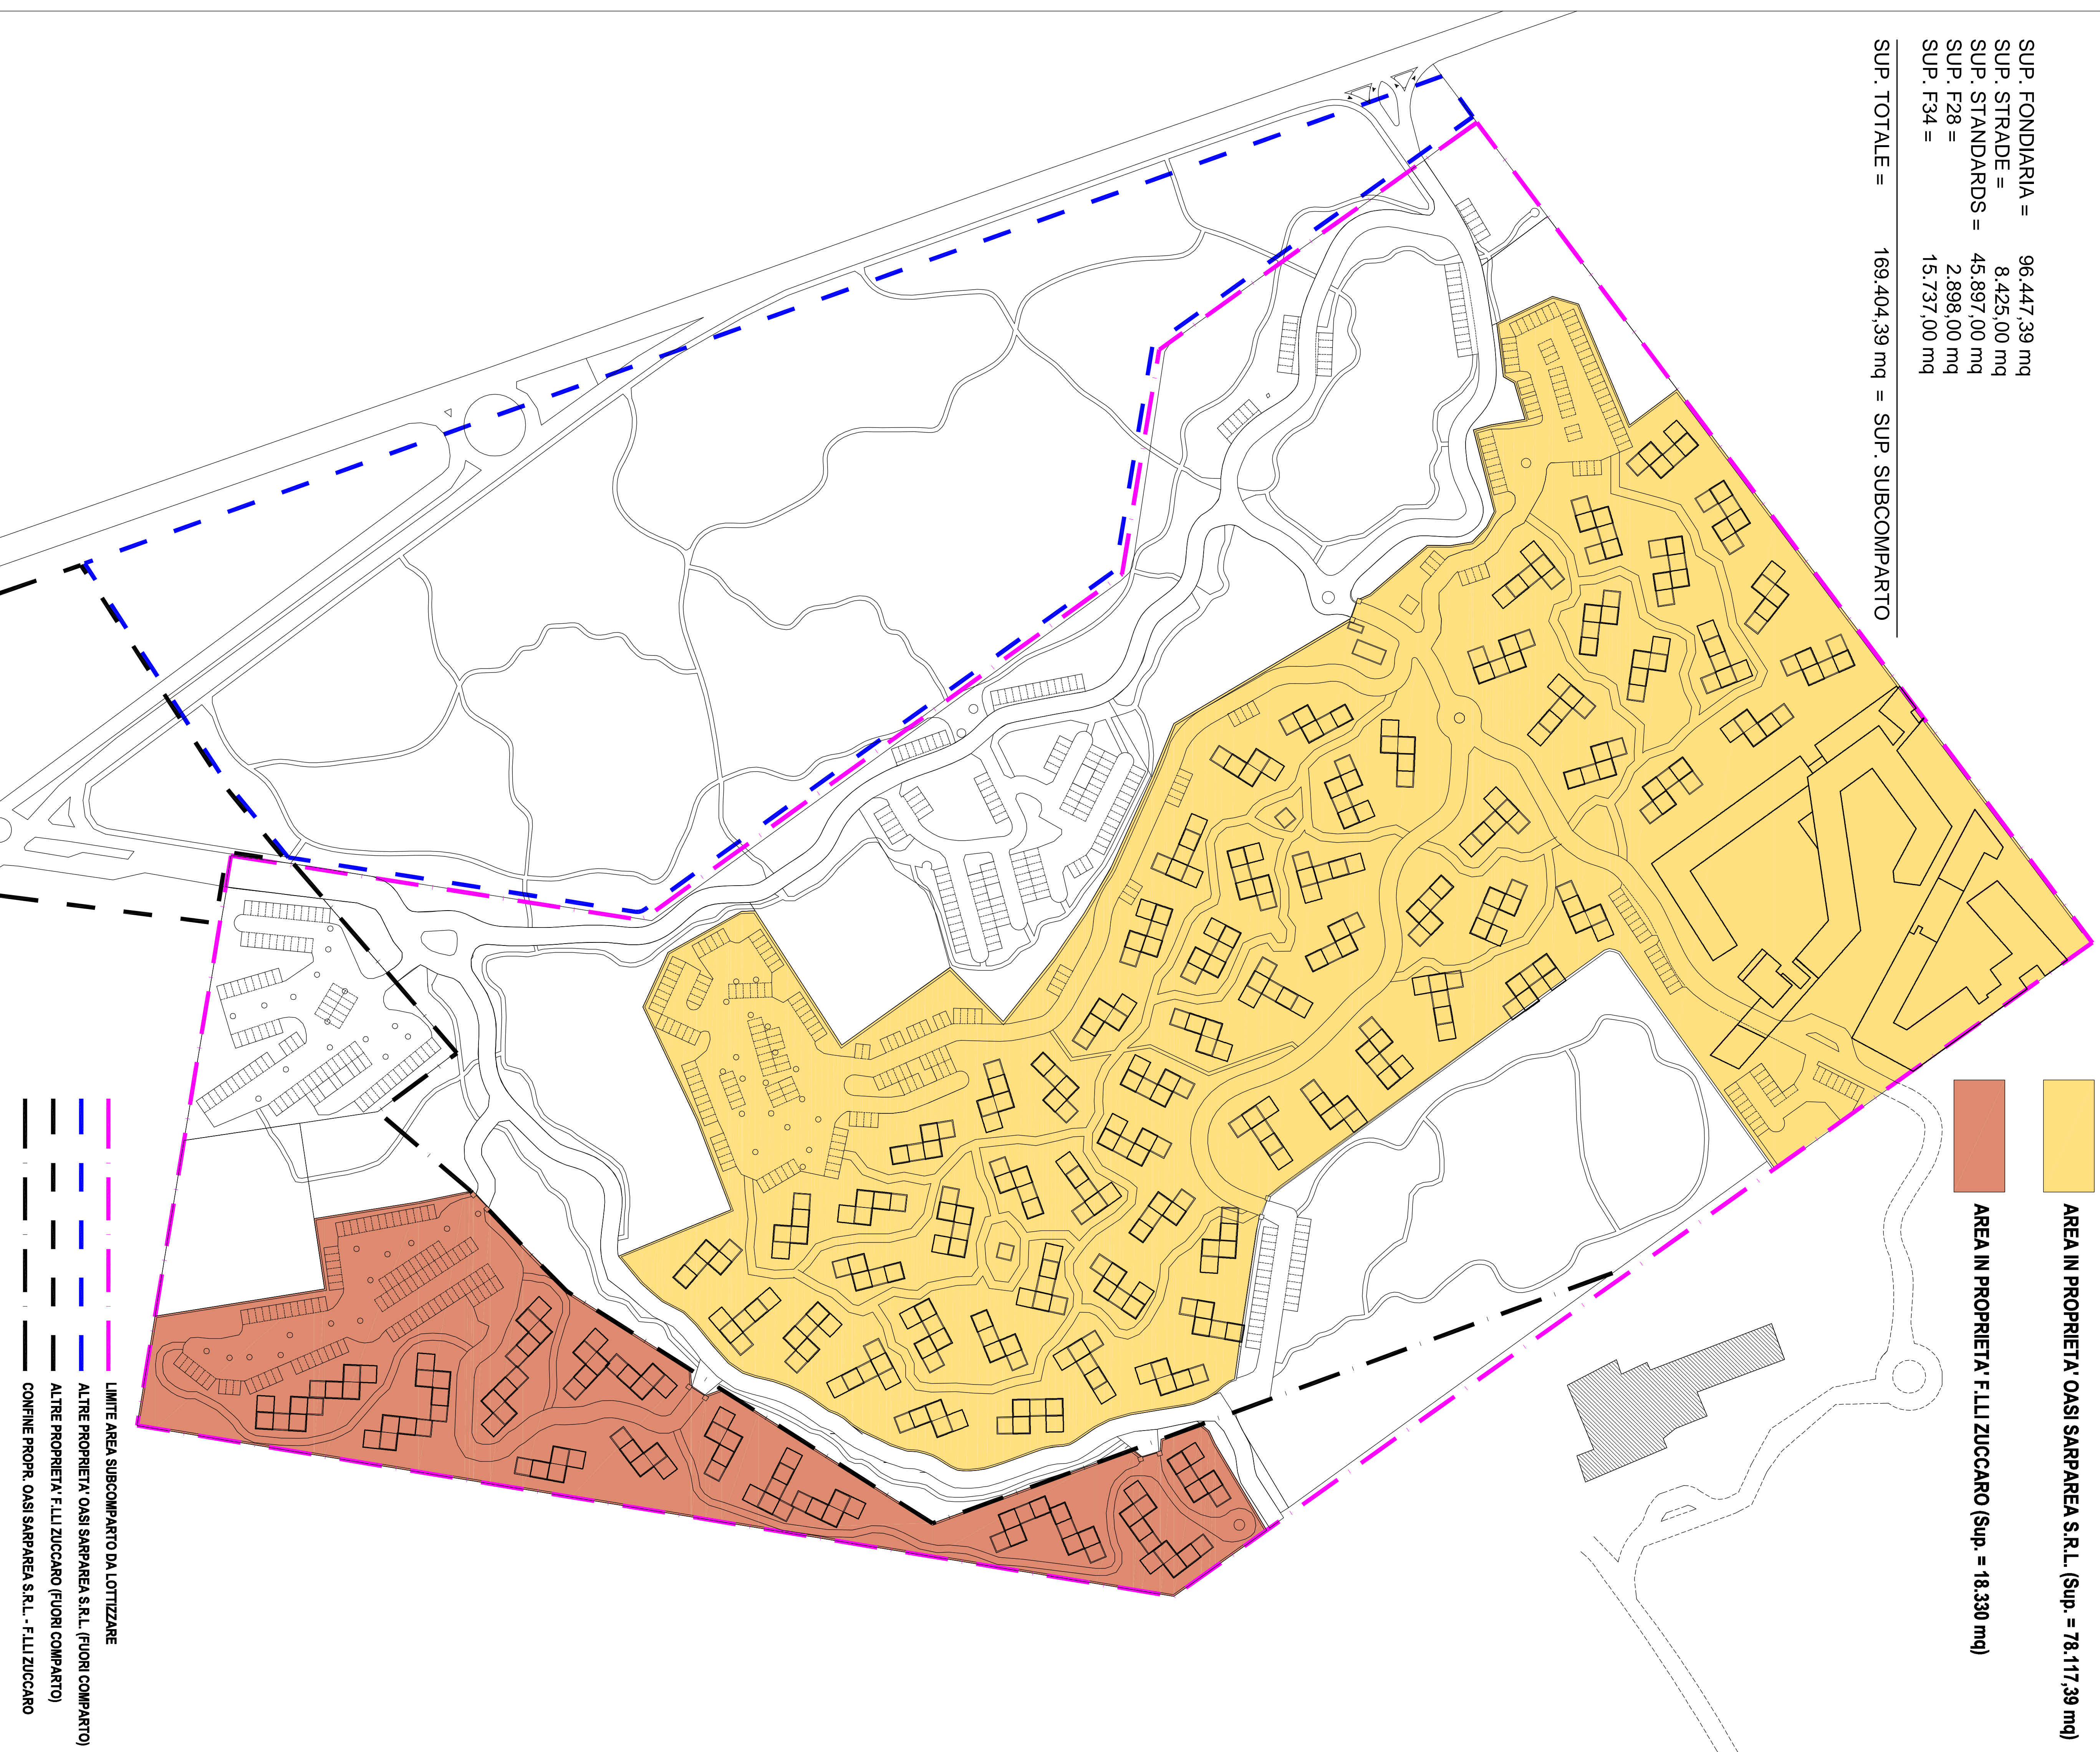

AREA IN PROPRIETA' OASI SARPARREA S.R.L. (Sup. = 78.117,39 mq)

AREA IN PROPRIETA' F.LLI ZUCCARO (Sup. = 18.330 mq)

--- LIMITE AREA SUBCOMPARTO DA LOTTIZZARE

--- ALTRE PROPRIETA' OASI SARPARREA S.R.L. (FUORI COMPARTO)

--- ALTRE PROPRIETA' F.LLI ZUCCARO (FUORI COMPARTO)

--- CONFINI PROPRI. OASI SARPARREA S.R.L. - F.LLI ZUCCARO