

REGIONE PUGLIA

CITTA' DI NARDO' (LE)

S. Isidoro

**PIANO DI LOTTIZZAZIONE
COMPARTO 65 DEL P.R.G.**

Tavola: **13**

scala: 1:1.000



TITOLO: VERIFICA DELLE DISTANZE DA STRADE,
CONFINI E COSTRUZIONI

progettista: Ing. CARIDDI Pierpaolo

gennaio 2009

INGEGNERE PIERPAOLO CARIDDI INGEGNERE PIERPAOLO CARIDDI INGEGNERE PIERPAOLO CARIDDI

VERIFICA DELLE DISTANZE DA STRADE, CONFINI E COSTRUZIONI 1:1.000

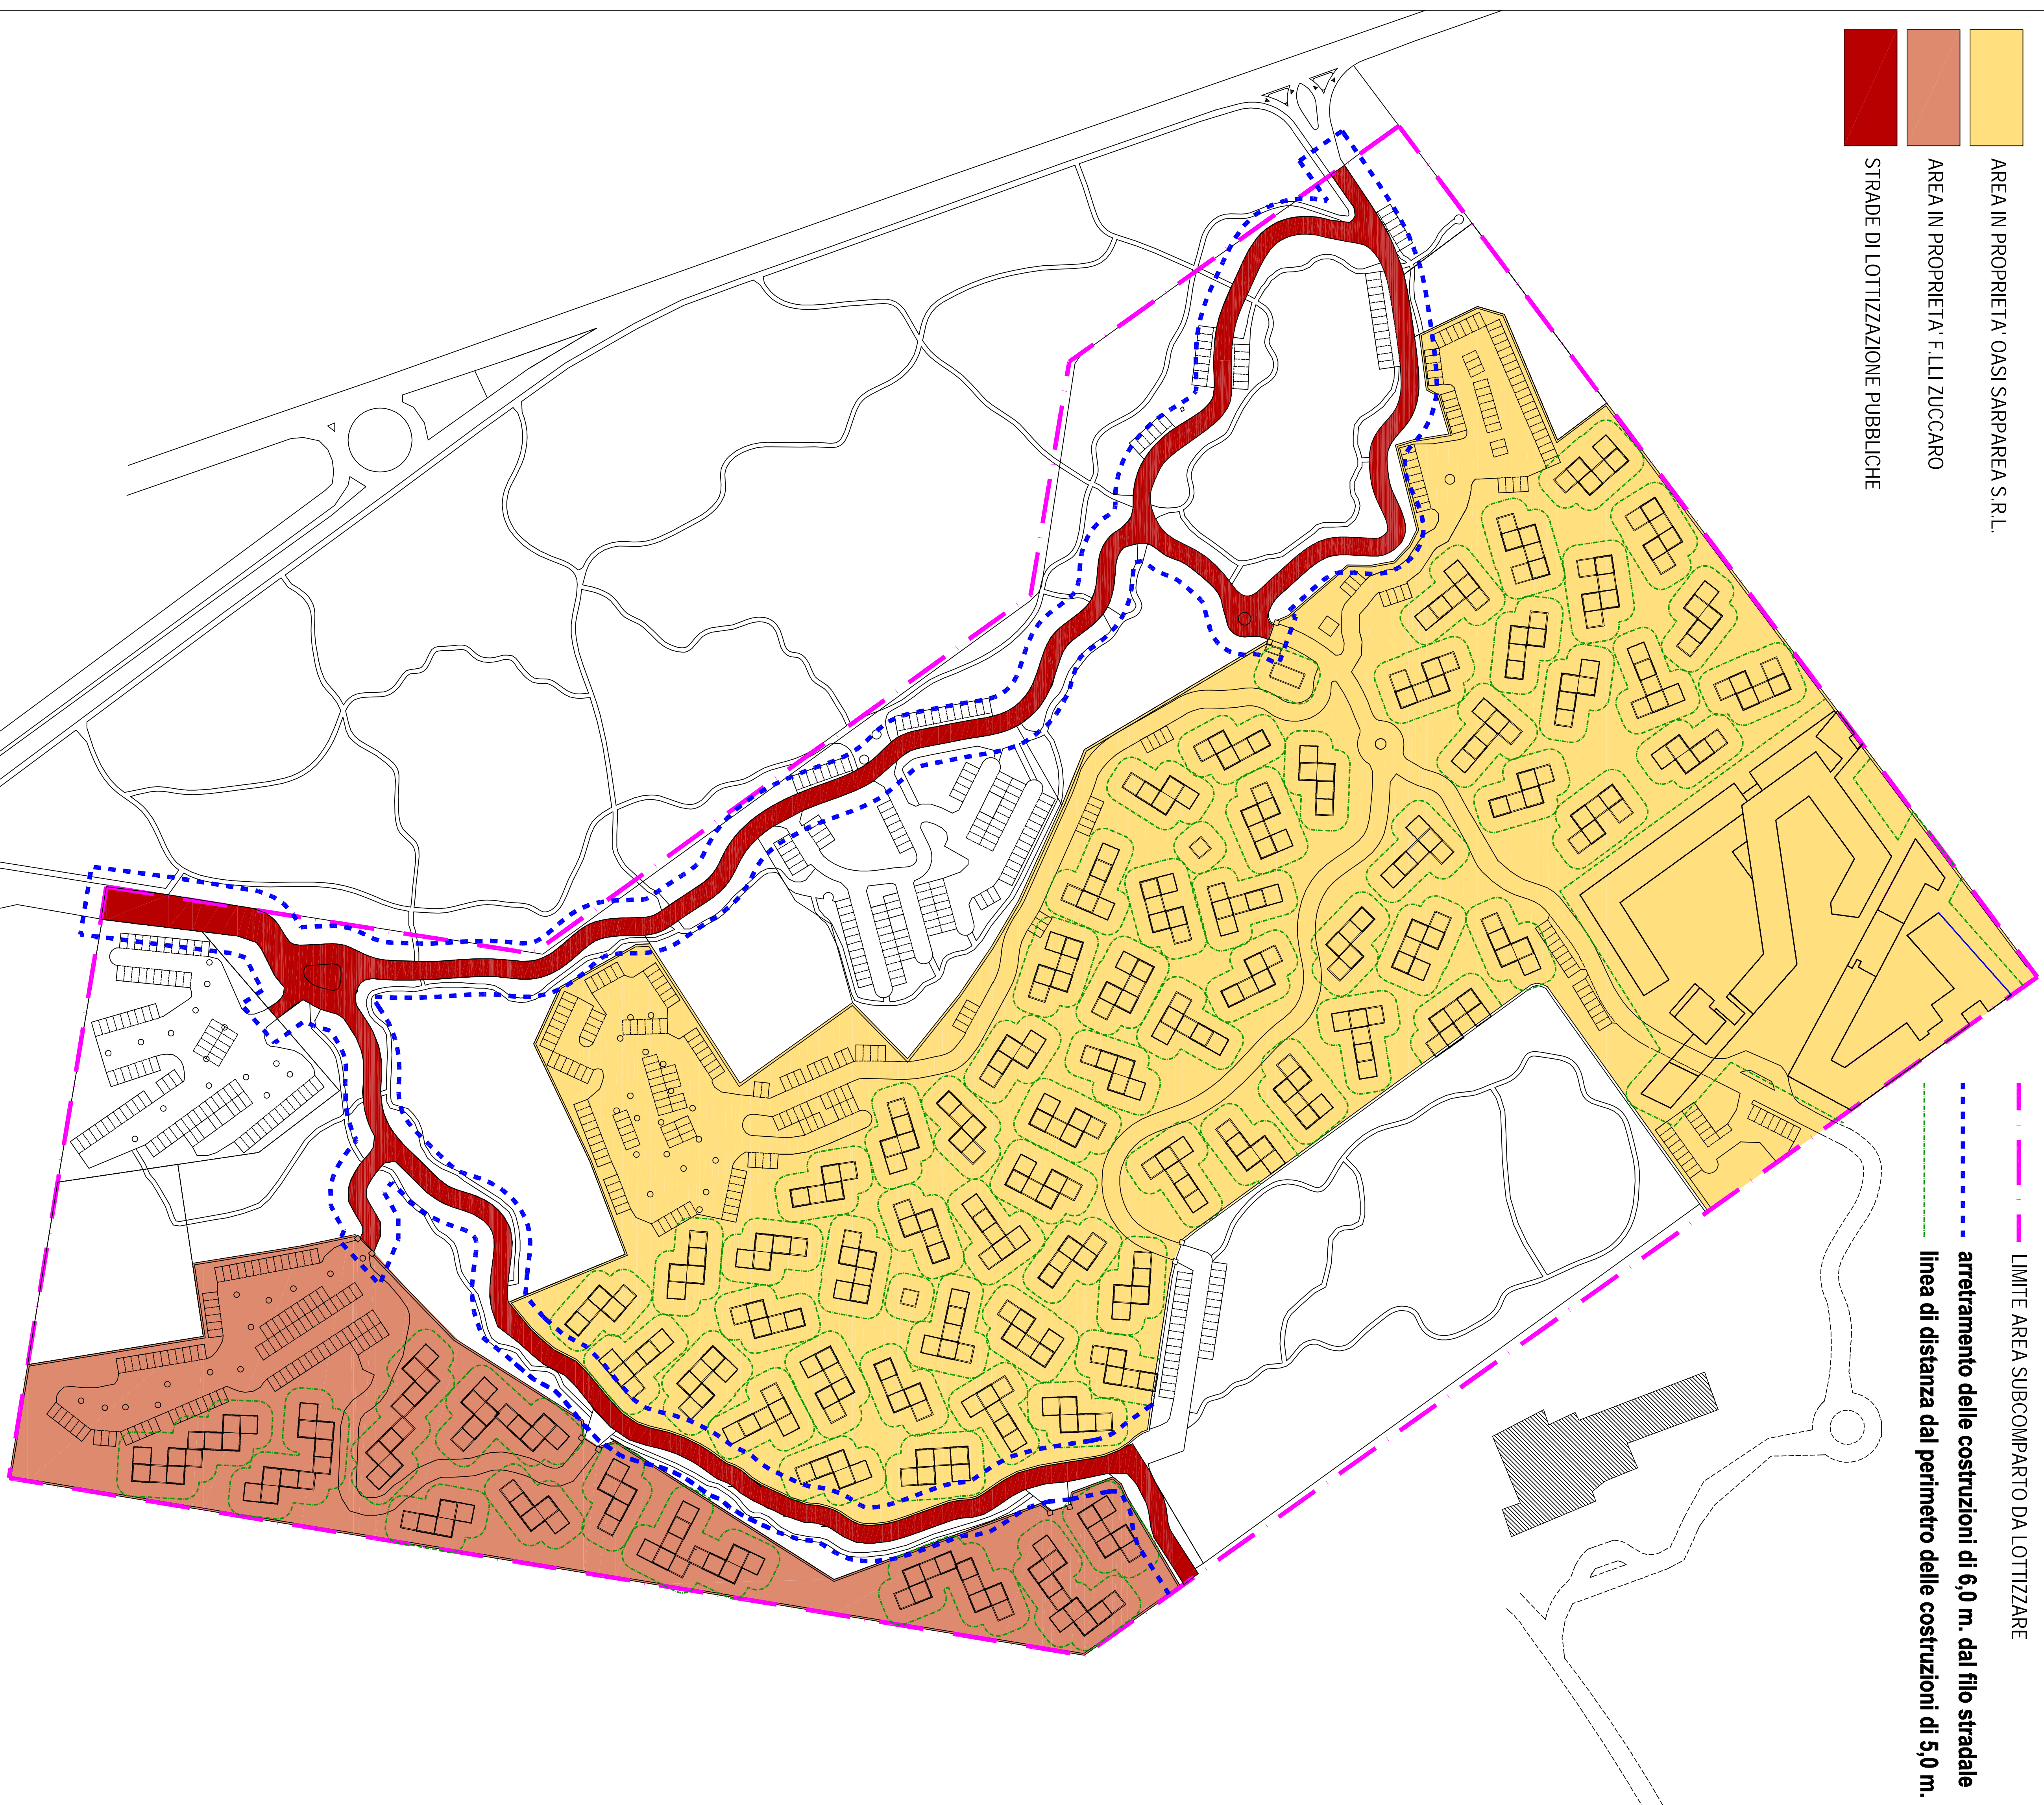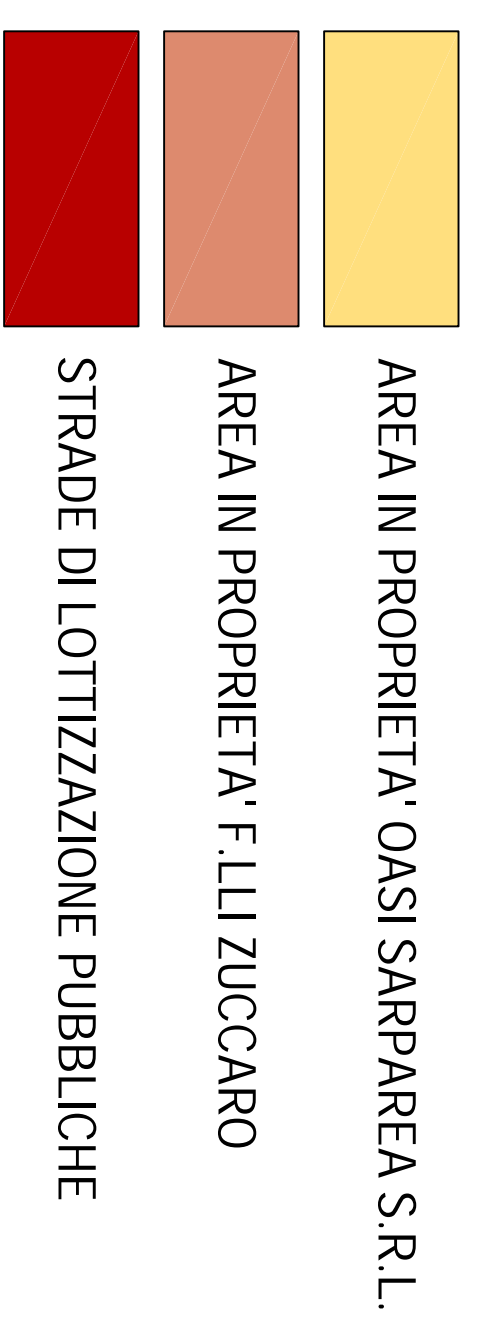

NORME DA RISPETTARE NELLA COLLOCAZIONE DELLE CELLULE EDILIZIE ALL'INTERNO DELLE SUPERFICI FONDARIE:

- distanza minima dai confini 5,0 m. . Sono ammesse costruzioni in aderenza sul confine laterale in base a progetto unitario o con progetti distinti ma coordinati tra loro.
- distacco minimo tra gli edifici pari 10,00 m.
- arretramento minimo dal filo delle strade pubbliche di lottizzazione pari a 6,0 m.