

REGIONE PUGLIA

CITTA' DI NARDO' (LE)

S.Isidoro

**PIANO DI LOTTIZZAZIONE
COMPARTO 65 DEL P.R.G.**

Tavola: **21**

scala: 1:1.000

**TITOLO: VERIFICA DELL'INTERVENTO RISPETTO ALLE VALENZE
AMBIENTALI TUTELATE DAL PUTT/P REGIONE PUGLIA**


progettista: Ing. CARIDI Pierpaolo

gennaio 2009

INGEGNERE PIERPAOLO CARIDI INGEGNERE PIERPAOLO CARIDI INGEGNERE PIERPAOLO CARIDI

VERIFICA DELL'INTERVENTO RISPETTO ALLE COMPONENTI AMBIENTALI TUTELATE DAL PUTT/P-REGIONE PUGLIA (AMBITI DISTINTI) 1:1.000

	limite demanio marittimo
	limite area annessa alla litoranea (300 m. dal demanio)
	cigli di scarpata (classe 2.2)
	limite area annessa cigli (50 m. dal bordo del ciglio)
	area di pertinenza masseria (non segnalata dal PUTT/p)
	limite area annessa masseria (100 m. dall'area di pertinenza)

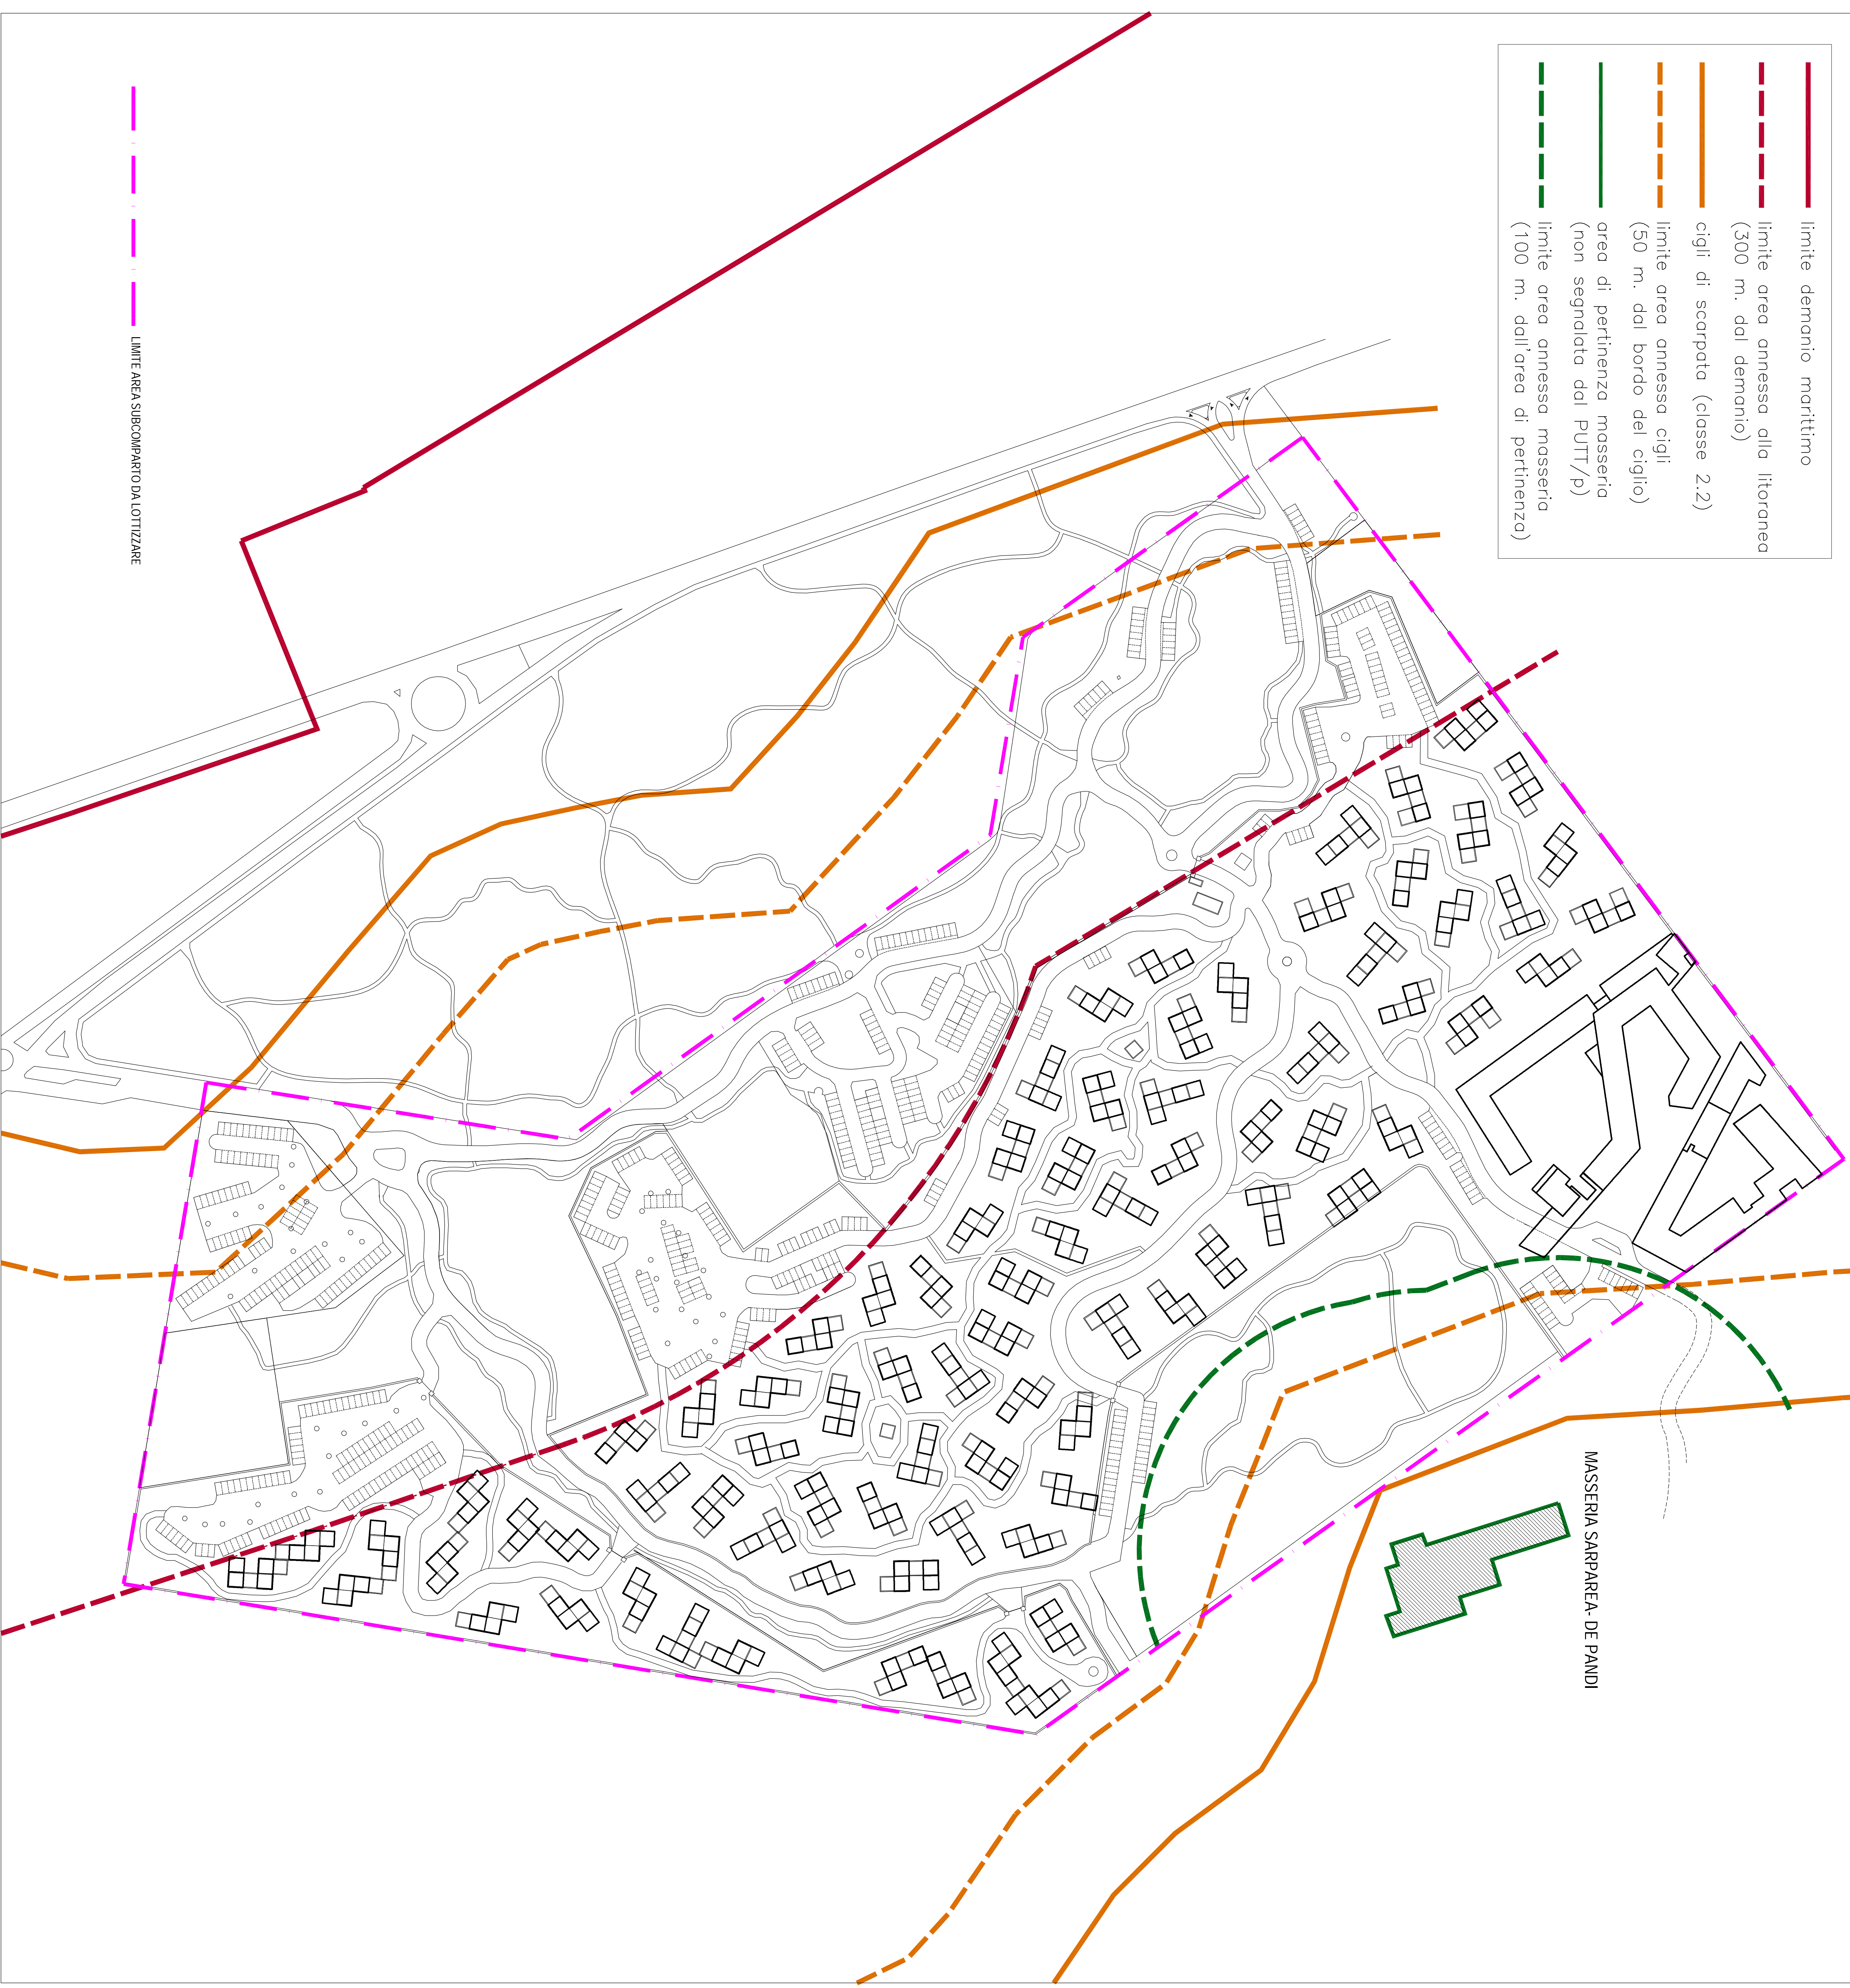

MASSERIA SARPAREA-DE PANDI

----- LIMITE AREA SUBCOMPARTO DA LOTTIZZARE