

REGIONE PUGLIA

CITTA' DI NARDO' (LE)

S. Isidoro

**PIANO DI LOTTIZZAZIONE  
COMPARTO 65 DEL P.R.G.**

Tavola: **25** scala: 1:1.000


Titolo: RETE TELEFONICA

progettista: Ing. CARIDDI Pierpaolo

gennaio 2009

INGEGNERE PIERPAOLO CARIDDI INGEGNERE PIERPAOLO CARIDDI INGEGNERE PIERPAOLO CARIDDI

RETE TELEFONICA 1:1.000

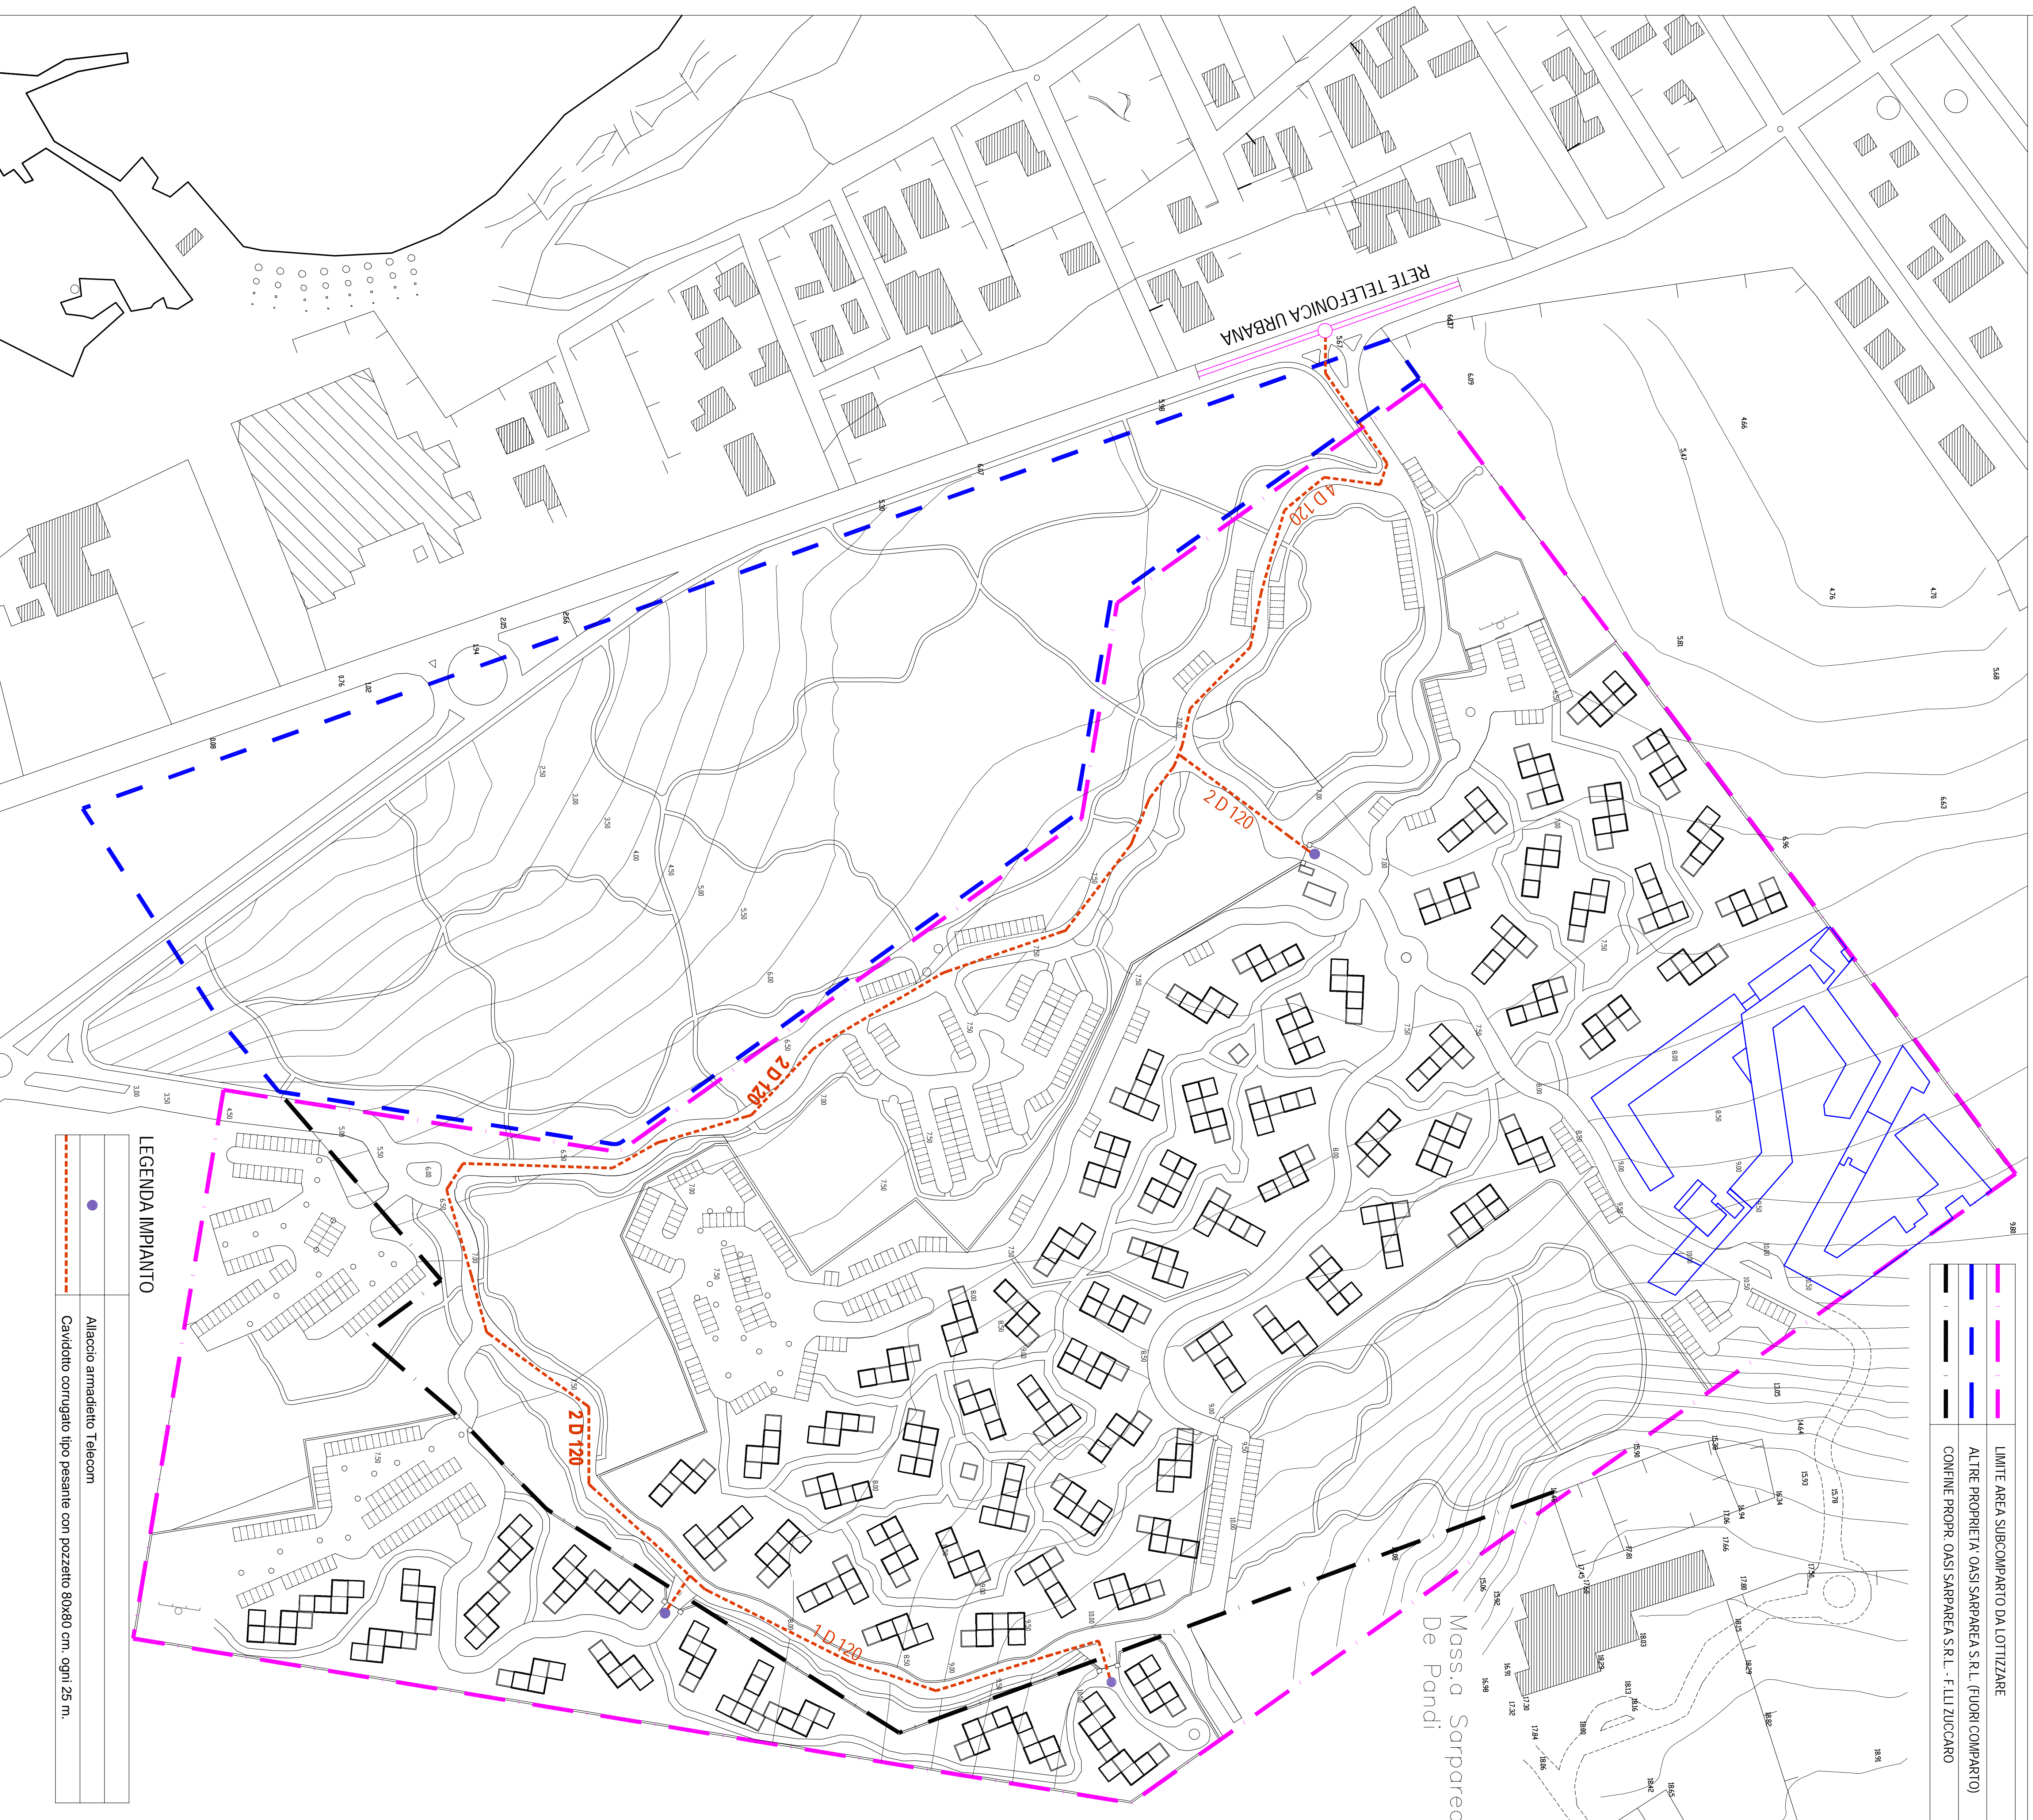

	LIMITE AREA SUBCOMPARTO DA LOTTIZZARE
	ALTR E PROPRIETA OASI SARAPAREA S.R.L. (FUORI COMPARTO)
	CONTINE PROPRI. OASI SARAPAREA S.R.L. - F.LU ZUCCARO

**LEGENDA IMPIANTO**

	Attacco armadello Telecom
	Cavidotto corrugato tipo pesante con pozzetto 80x80 cm. ogni 25 m.